
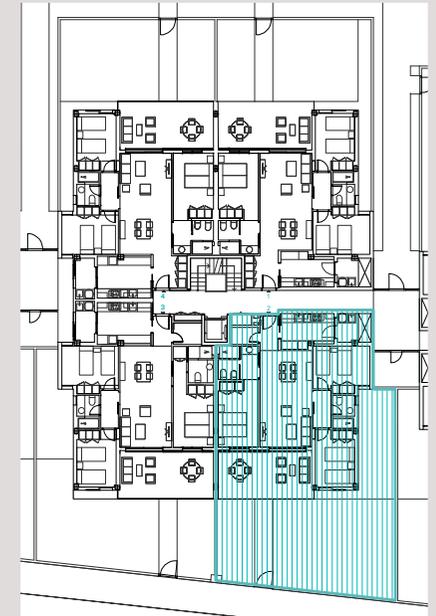


B5

VIVIENDA 2


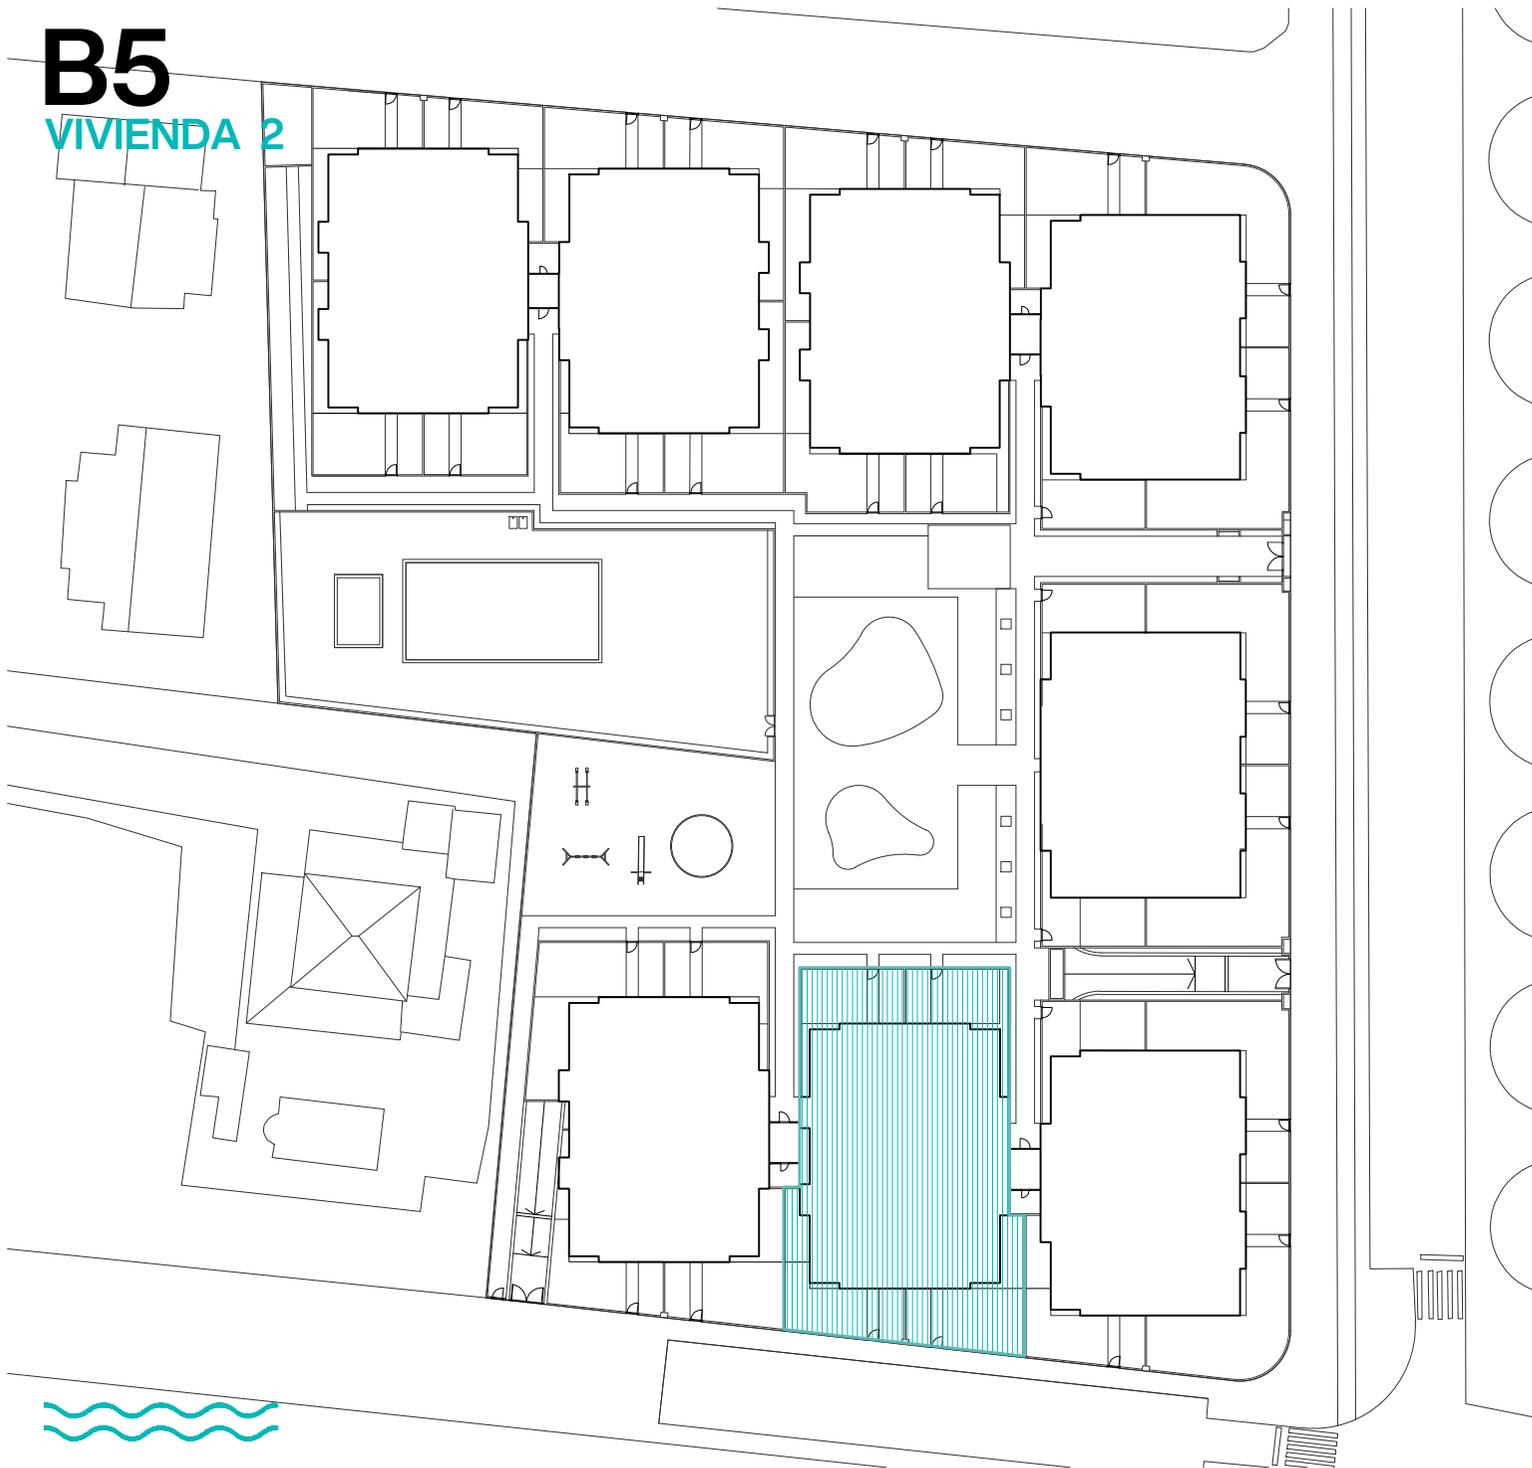


RESIDENCIAL ACQUA MARINA
BLOQUE 5
PLANTA BAJA
VIVIENDA 2

El presente documento es de carácter informativo y podrá experimentar variaciones por exigencias técnicas del proyecto. Todo el mobiliario, incluido el de la cocina, es meramente informativo. Los giros de las puertas y la distribución de aparatos sanitarios no son vinculantes. Las superficies expresadas son aproximadas pudiendo experimentar modificaciones por razones de índole técnica en el desarrollo de la ejecución de obra.

B5

VIVIENDA 2

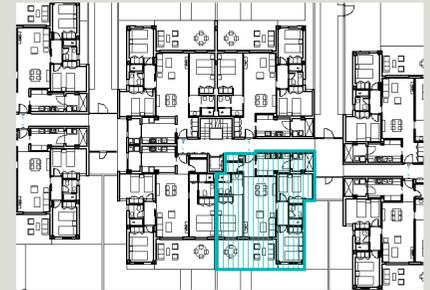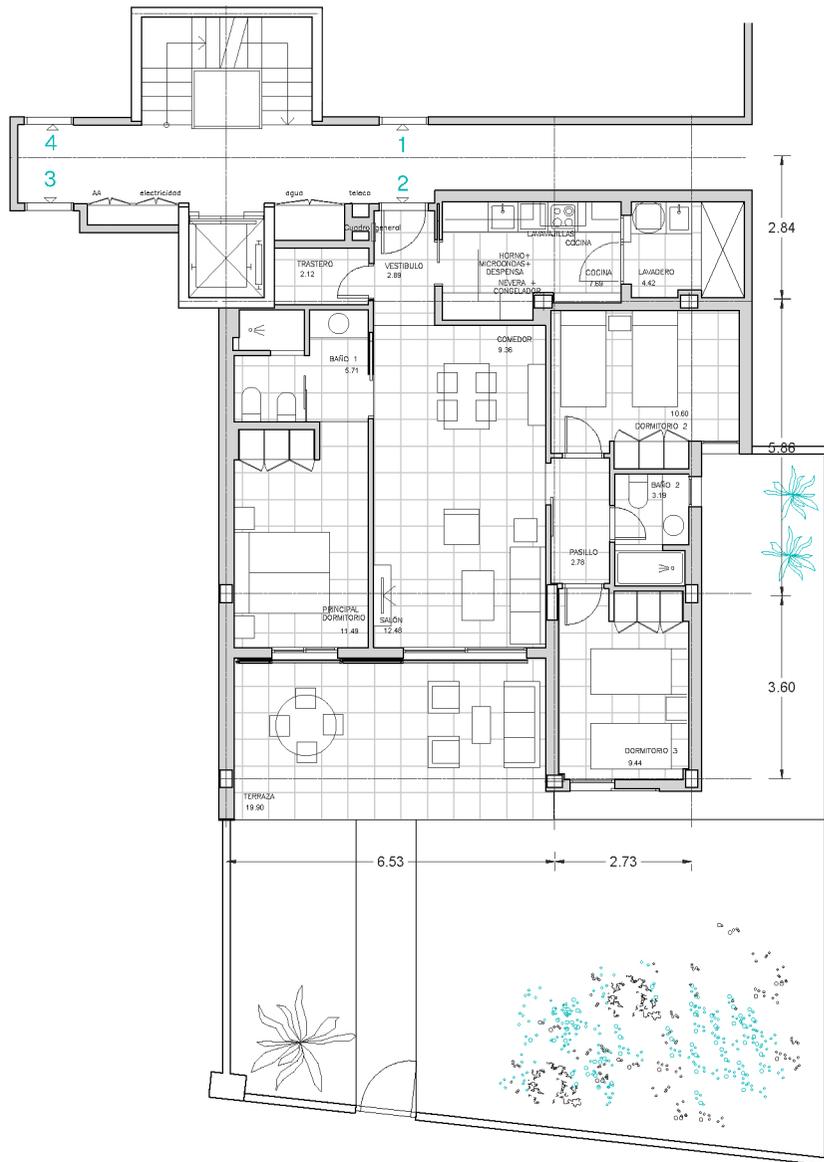

RESIDENCIAL ACQUA MARINA BLOQUE 5 PLANTA BAJA SUPERFICIES VIVIENDA 2

SUPERFICIE CONSTRUIDA VIV + TC
 con p.p. elementos comunes 120,91 m²
 sin p.p. elementos comunes 111,12 m²


SUPERFICIE ÚTIL
 Vivienda + Terrazas cubiertas 102,11 m²
 Jardín 95,32 m²

El presente documento es de carácter informativo y podrá experimentar variaciones por exigencias técnicas del proyecto. Todo el mobiliario, incluido el de la cocina, es meramente informativo. Los giros de las puertas y la distribución de aparatos sanitarios no son vinculantes. Las superficies expresadas son aproximadas pudiendo experimentar modificaciones por razones de índole técnica en el desarrollo de la ejecución de obra.



B5

VIVIENDA 2

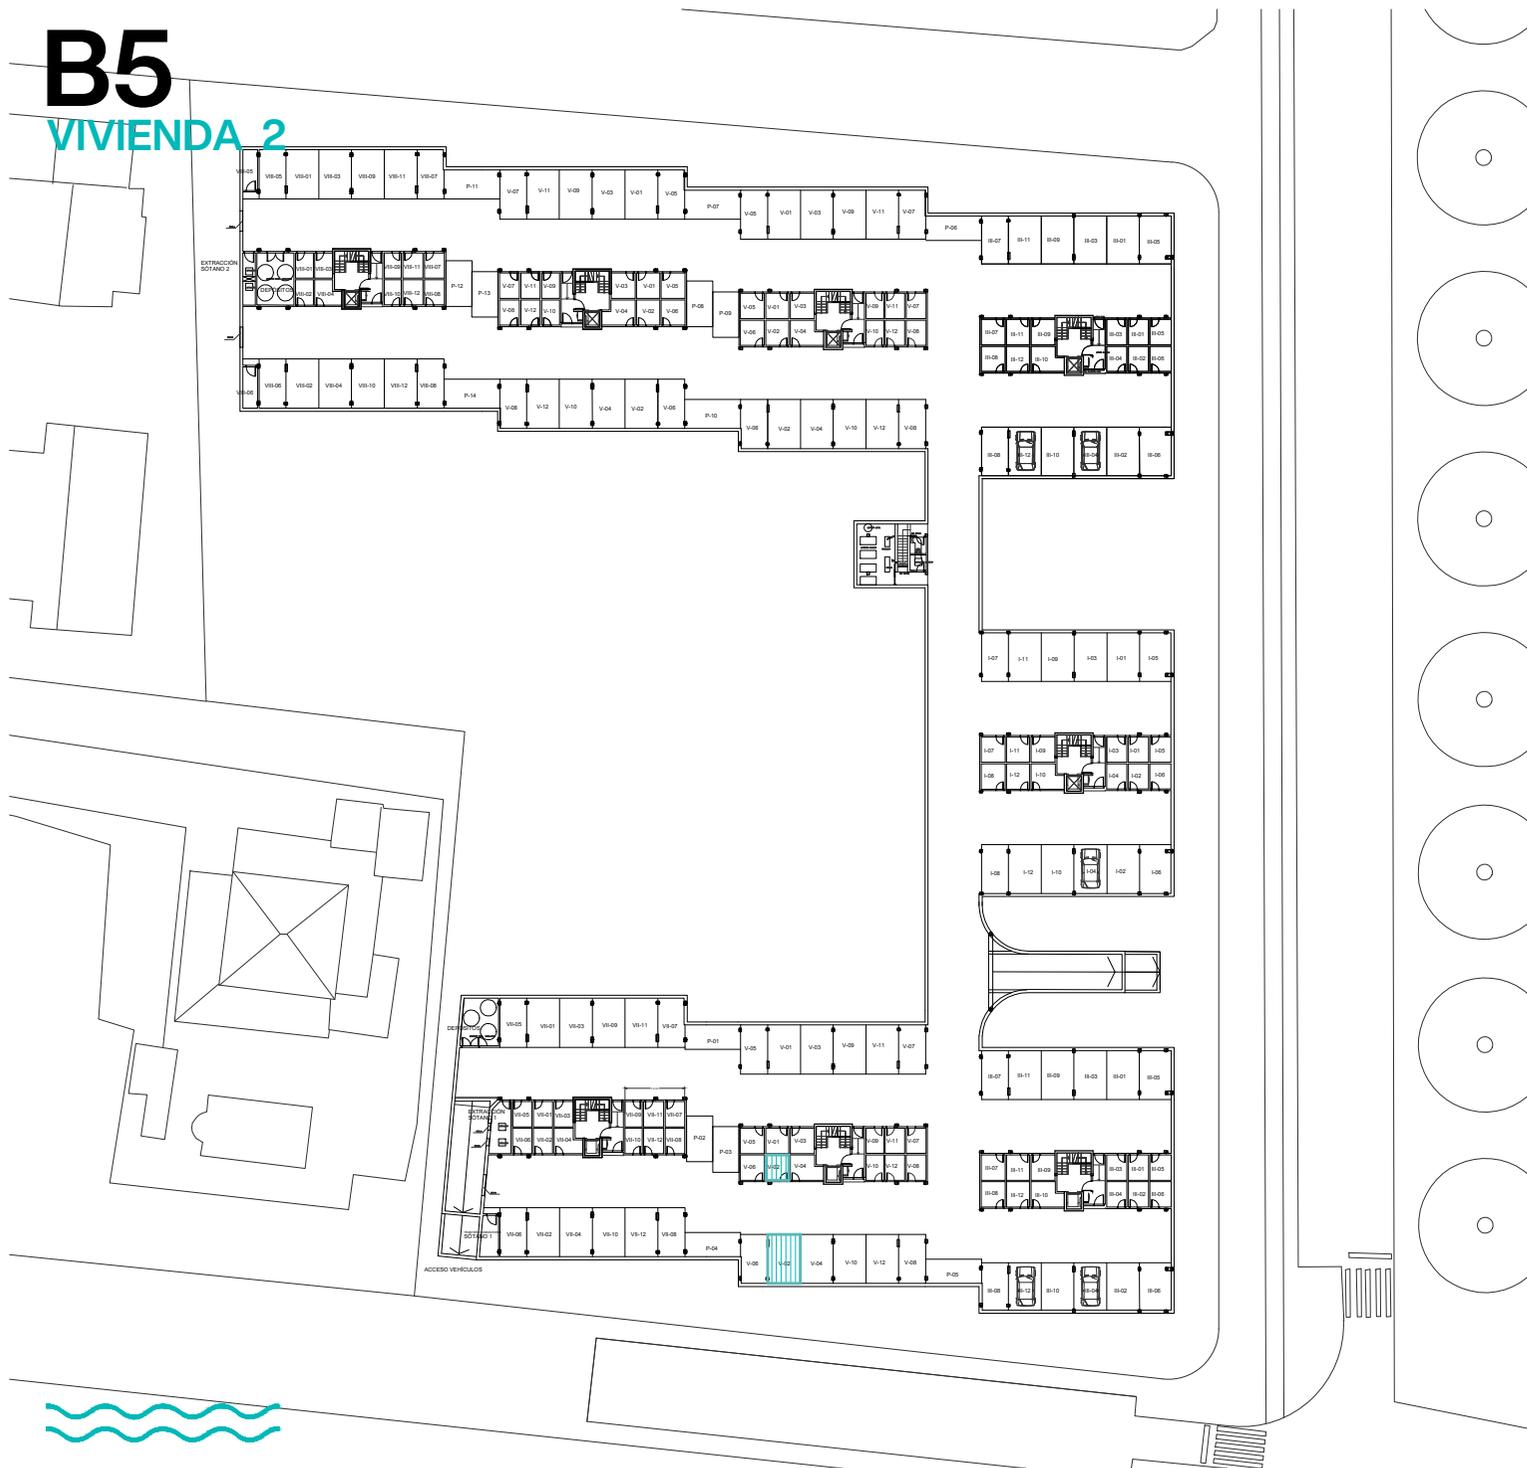


RESIDENCIAL ACQUA MARINA BLOQUE 5 PLANTA BAJA GARAJE Y TRASTERO VIVIENDA 2

SUPERFICIE CONSTRUIDA con p.p. elementos comunes		35,96 m ²
Aparcamiento	Trastero	14,79 m ²
SUPERFICIE ÚTIL		
Aparcamiento	Trastero	15,66 m ² 6,44 m ²

El presente documento es de carácter informativo y podrá experimentar variaciones por exigencias técnicas del proyecto. Todo el mobiliario, incluido el de la cocina, es meramente informativo. Los giros de las puertas y la distribución de aparatos sanitarios no son vinculantes. Las superficies expresadas son aproximadas pudiendo experimentar modificaciones por razones de índole técnica en el desarrollo de la ejecución de obra.

B5

VIVIENDA 3

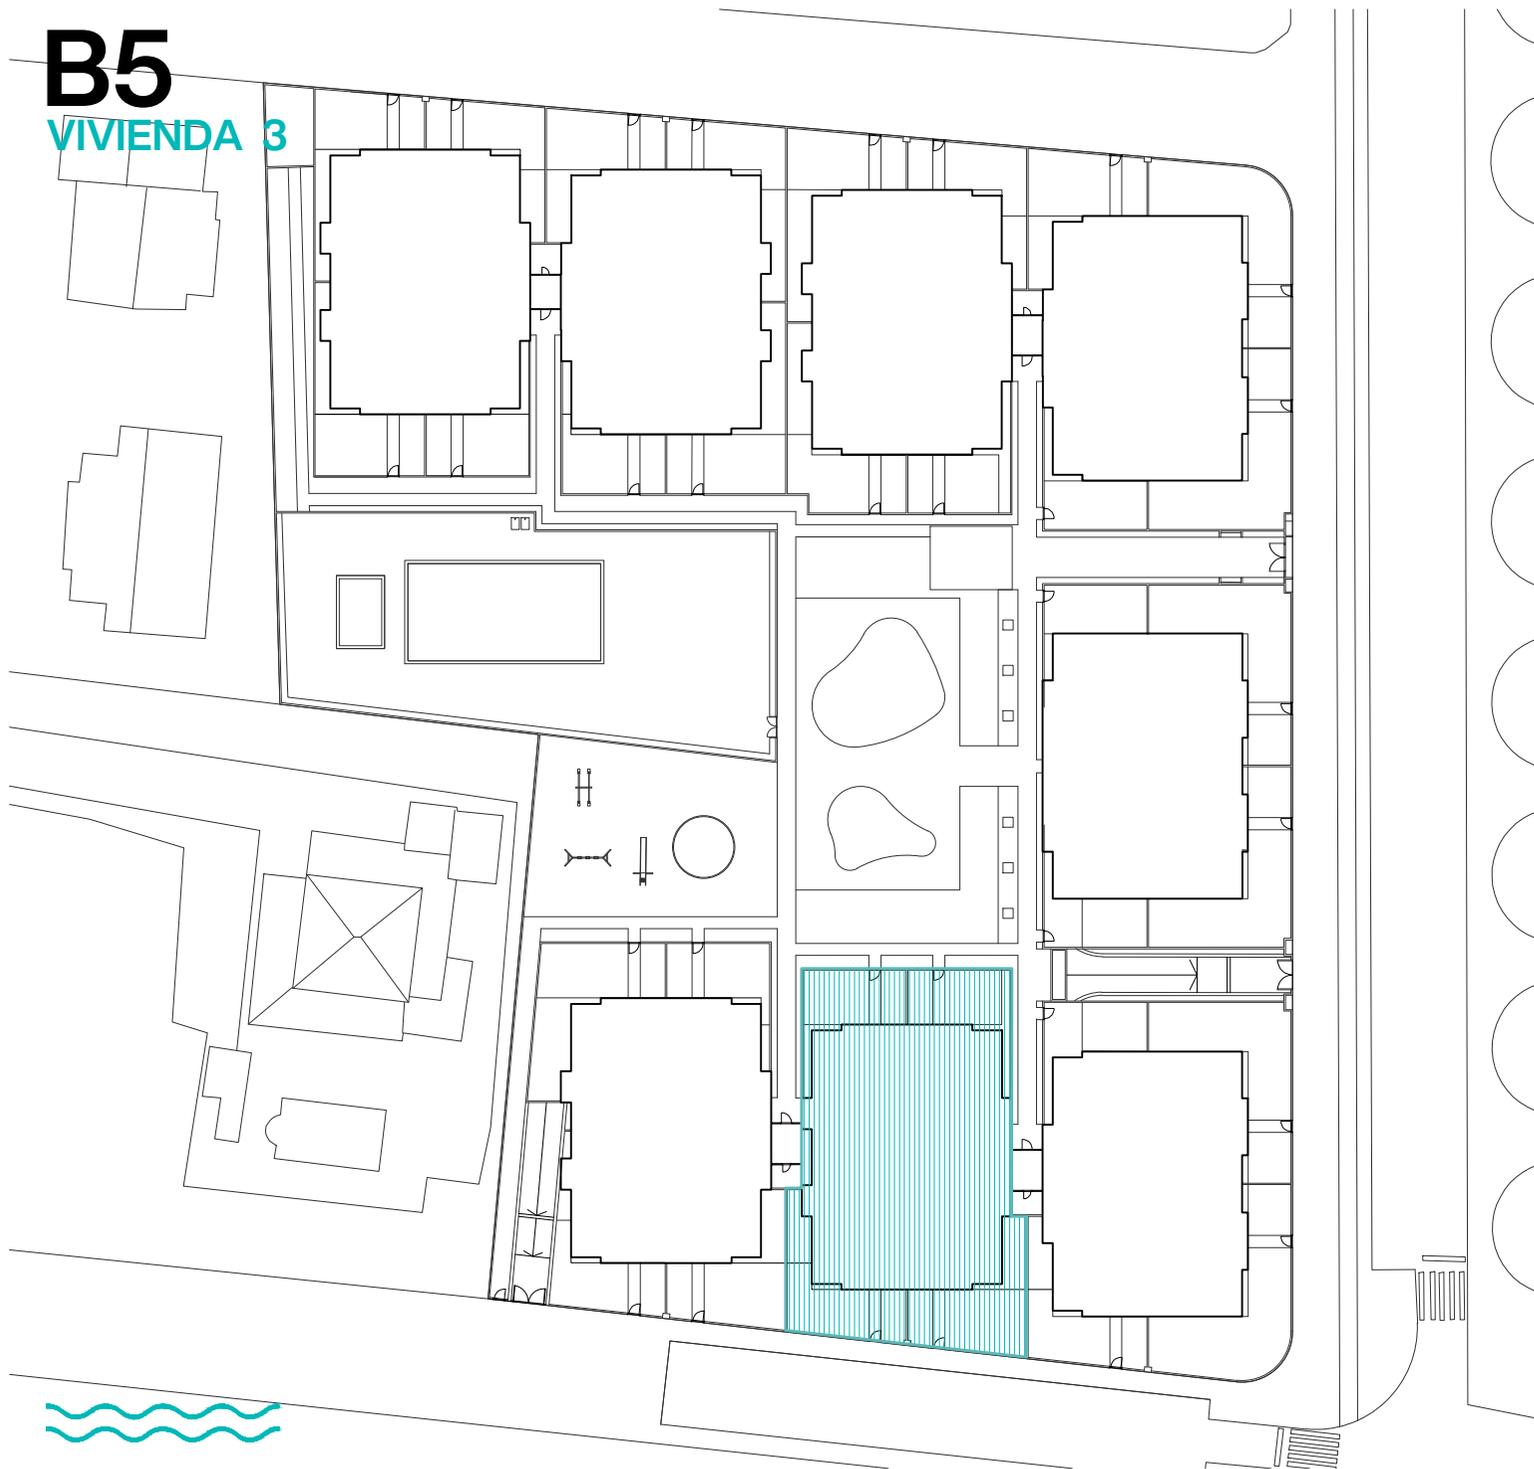


RESIDENCIAL ACQUA MARINA
BLOQUE 5
PLANTA BAJA
VIVIENDA 3

El presente documento es de carácter informativo y podrá experimentar variaciones por exigencias técnicas del proyecto. Todo el mobiliario, incluido el de la cocina, es meramente informativo. Los giros de las puertas y la distribución de aparatos sanitarios no son vinculantes. Las superficies expresadas son aproximadas pudiendo experimentar modificaciones por razones de índole técnica en el desarrollo de la ejecución de obra.

B5

VIVIENDA 3

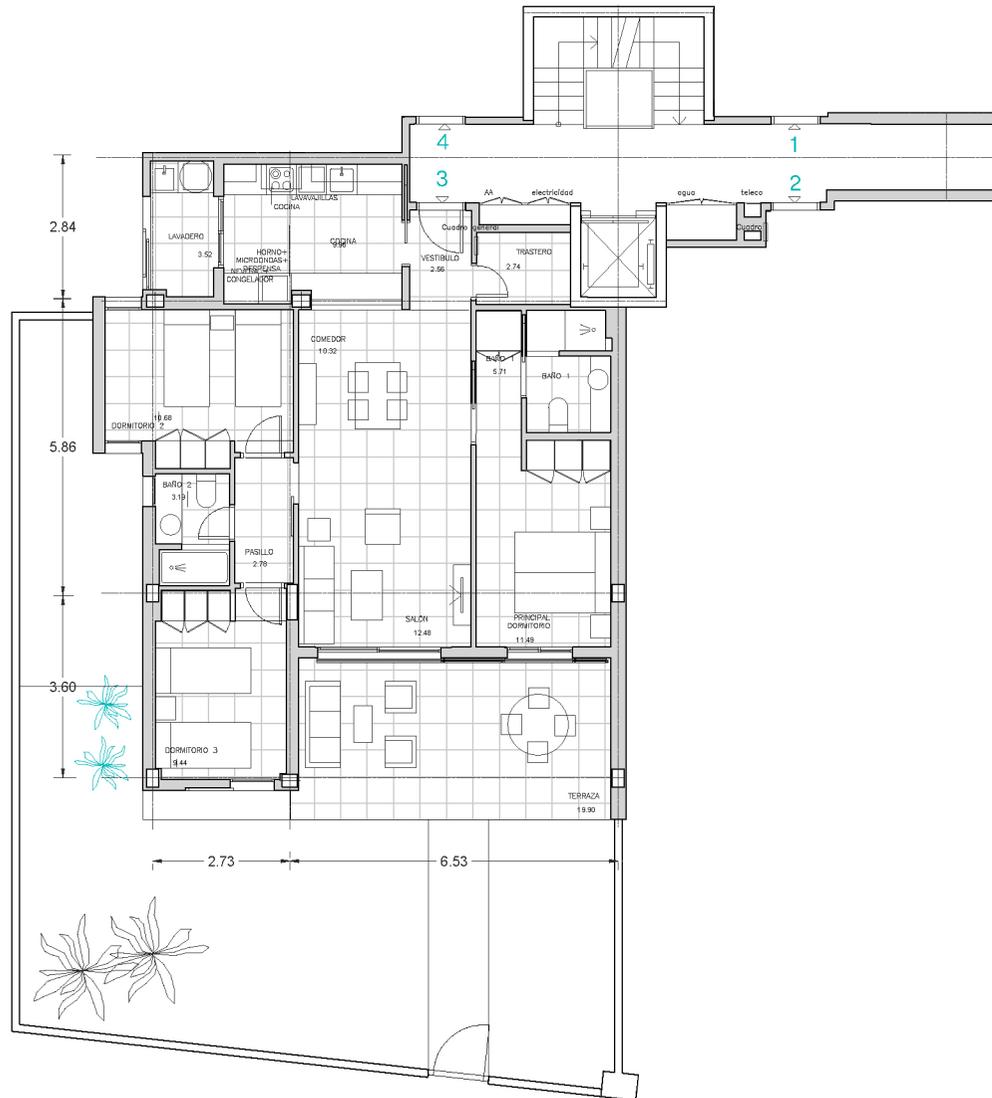

RESIDENCIAL ACQUA MARINA BLOQUE 5 PLANTA BAJA COTAS VIVIENDA 3



SUPERFICIE CONSTRUIDA TOTAL
con p.p. elementos comunes 125,68 m²

El presente documento es de carácter informativo y podrá experimentar variaciones por exigencias técnicas del proyecto. Todo el mobiliario, incluido el de la cocina, es meramente informativo. Los giros de las puertas y la distribución de aparatos sanitarios no son vinculantes. Las superficies expresadas son aproximadas pudiendo experimentar modificaciones por razones de índole técnica en el desarrollo de la ejecución de obra.



B5

VIVIENDA 3

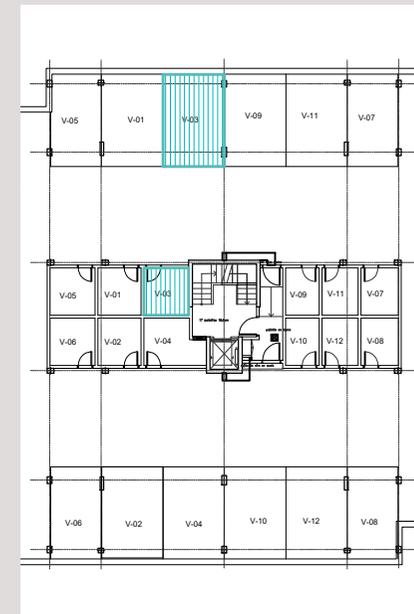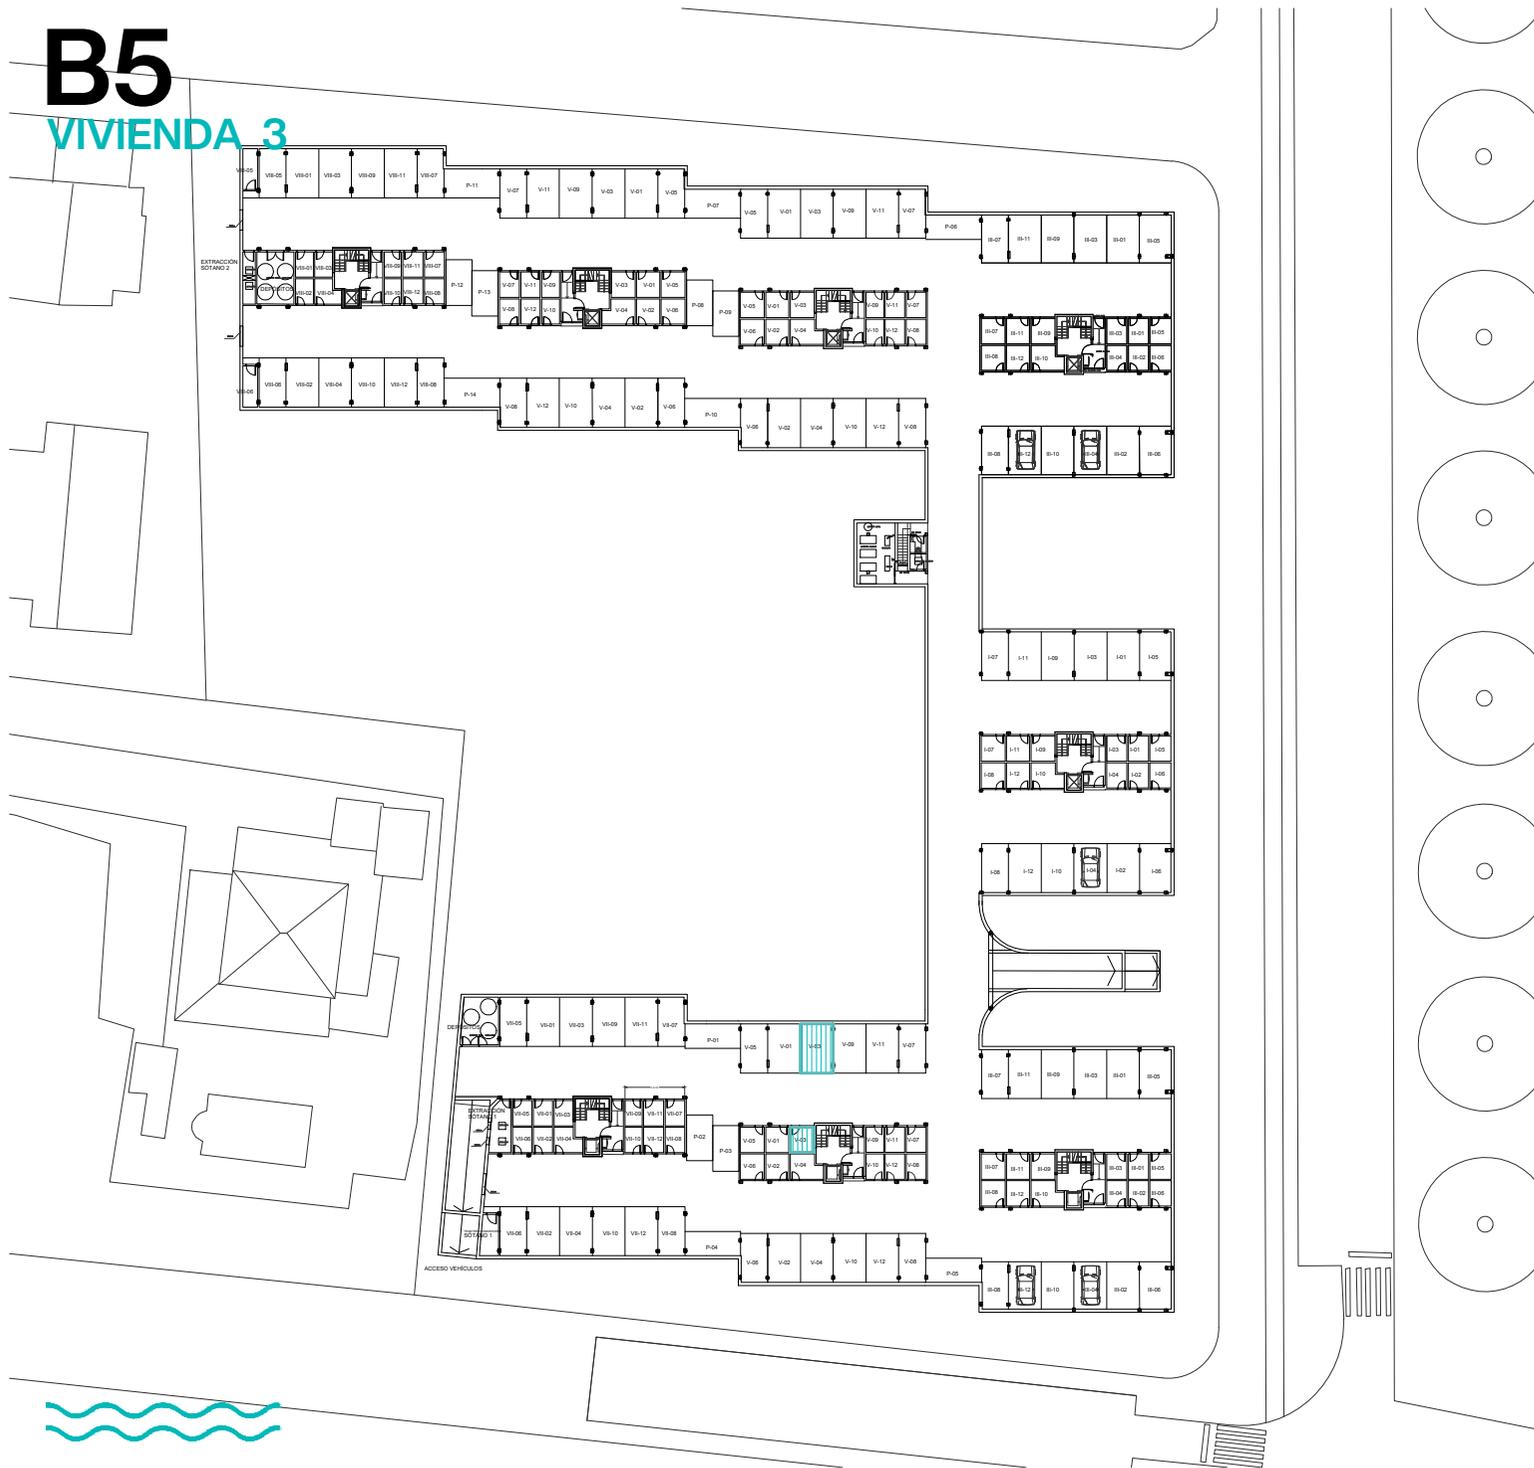



RESIDENCIAL ACQUA MARINA BLOQUE 5 PLANTA BAJA GARAJE Y TRASTERO VIVIENDA 3

SUPERFICIE CONSTRUIDA con p.p. elementos comunes		35,96 m ²
Aparcamiento	Trastero	15,41 m ²
SUPERFICIE ÚTIL		
Aparcamiento	Trastero	15,66 m ² 6,71 m ²

El presente documento es de carácter informativo y podrá experimentar variaciones por exigencias técnicas del proyecto. Todo el mobiliario, incluido el de la cocina, es meramente informativo. Los giros de las puertas y la distribución de aparatos sanitarios no son vinculantes. Las superficies expresadas son aproximadas pudiendo experimentar modificaciones por razones de índole técnica en el desarrollo de la ejecución de obra.

B5

VIVIENDA 7

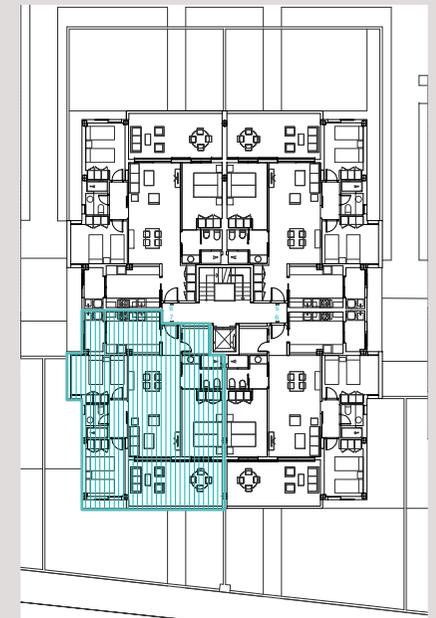
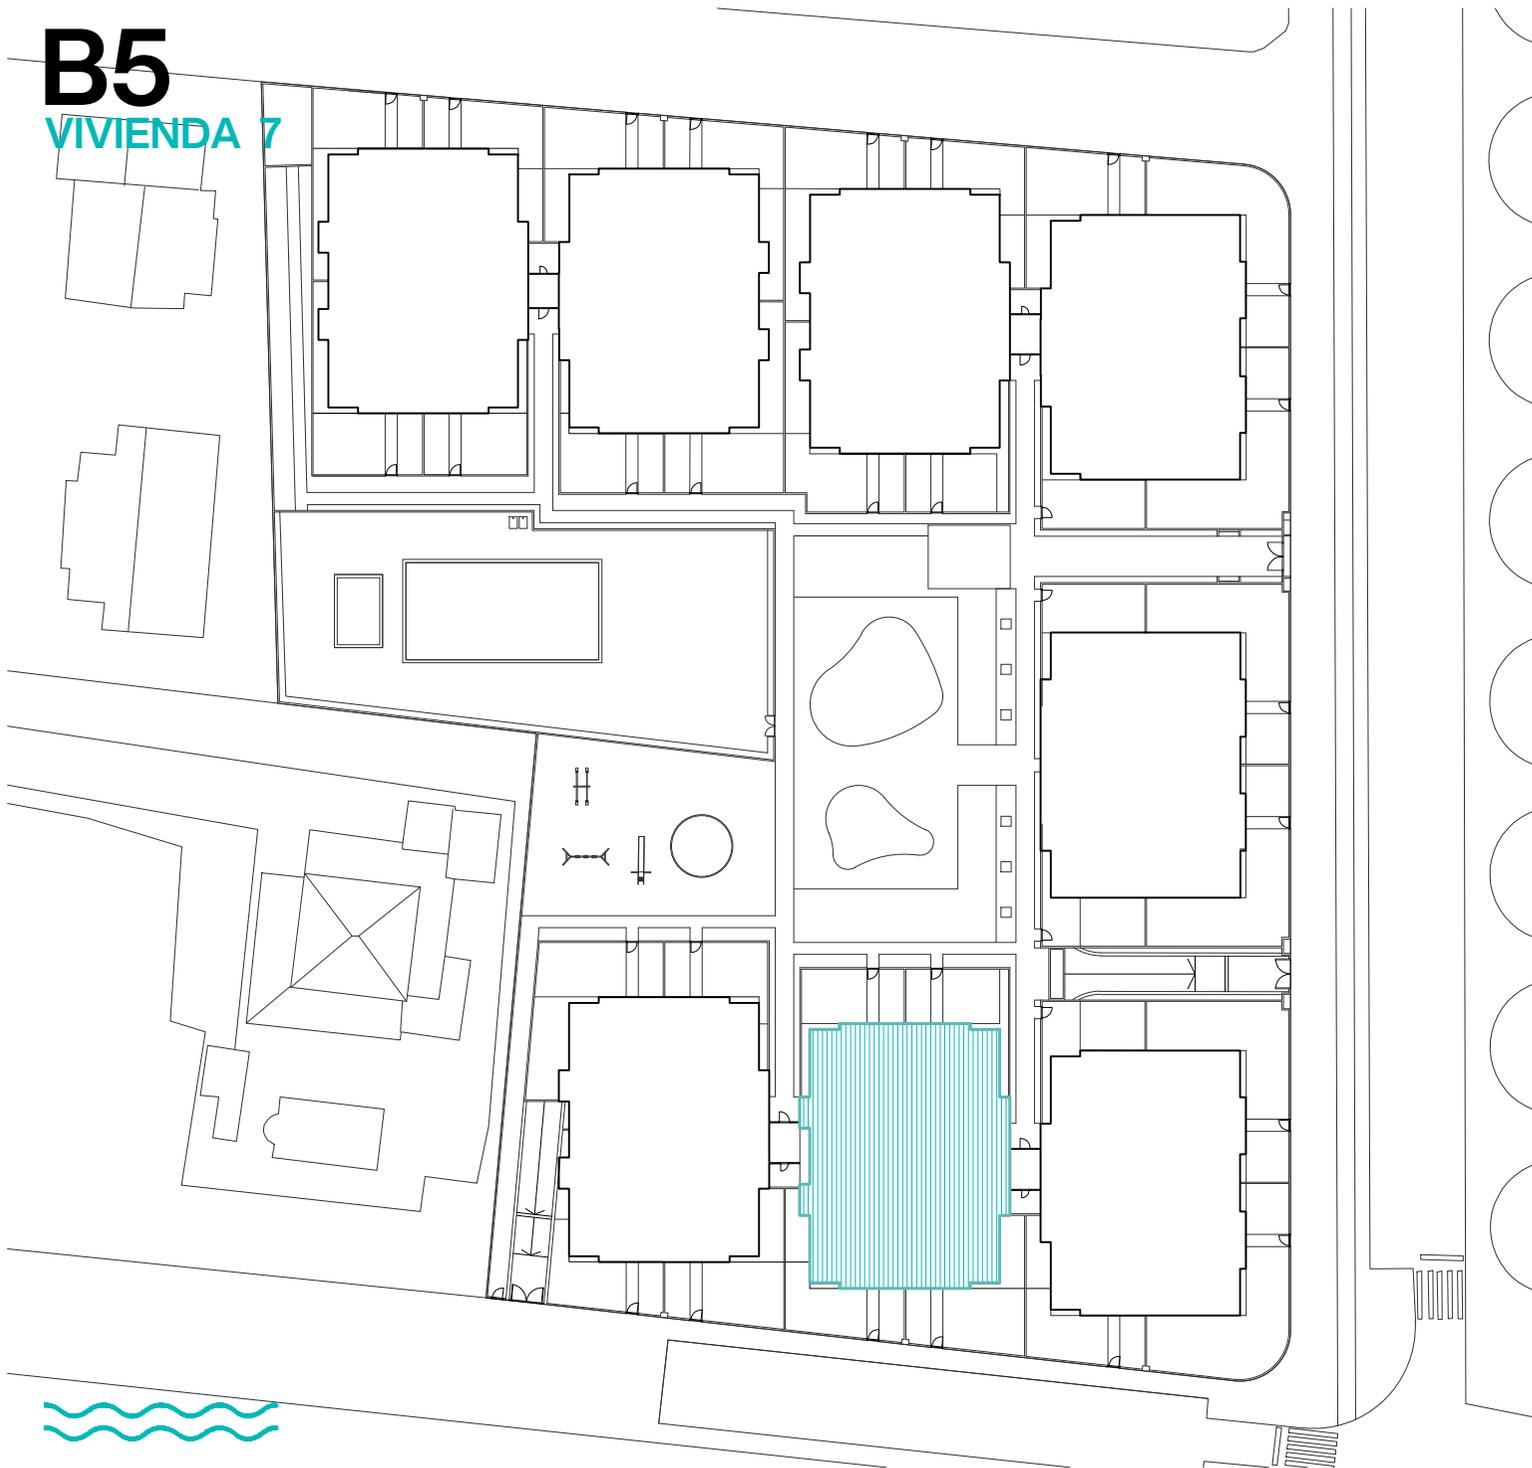


RESIDENCIAL ACQUA MARINA
BLOQUE 5
PLANTA PRIMERA
VIVIENDA 7

El presente documento es de carácter informativo y podrá experimentar variaciones por exigencias técnicas del proyecto. Todo el mobiliario, incluido el de la cocina, es meramente informativo. Los giros de las puertas y la distribución de aparatos sanitarios no son vinculantes. Las superficies expresadas son aproximadas pudiendo experimentar modificaciones por razones de índole técnica en el desarrollo de la ejecución de obra.

B5

VIVIENDA 7

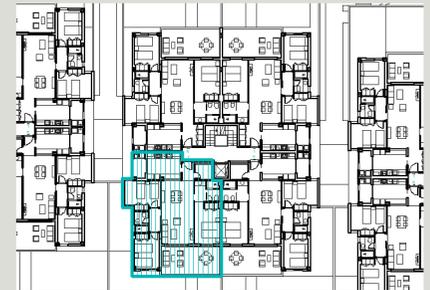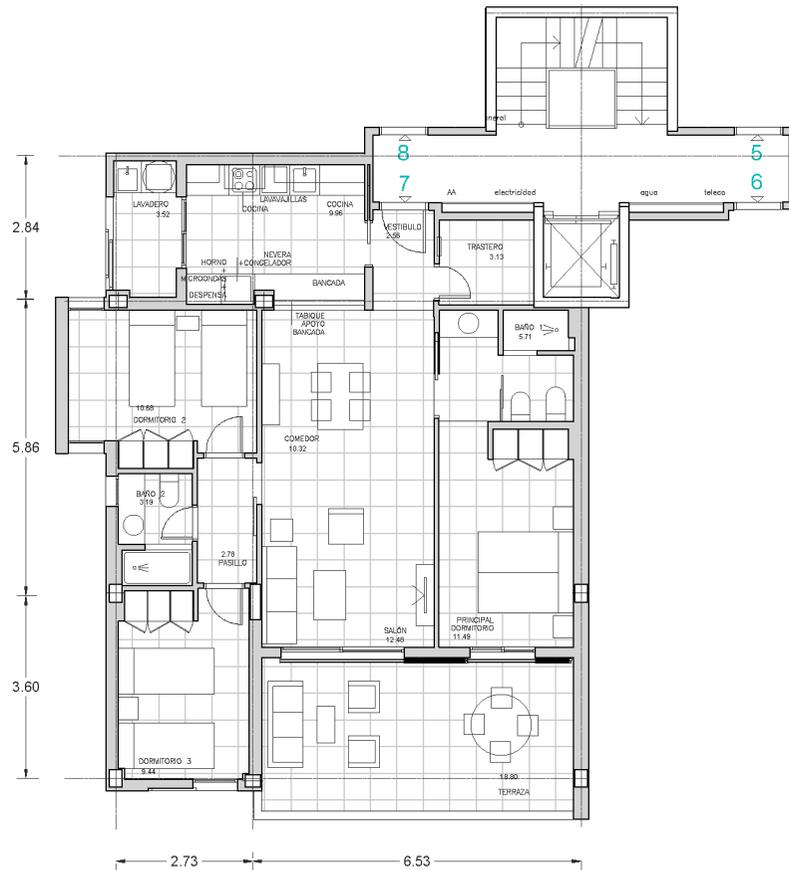

RESIDENCIAL ACQUA MARINA BLOQUE 5 PLANTA PRIMERA SUPERFICIES VIVIENDA 7

SUPERFICIE CONSTRUIDA VIV + TC
 con p.p. elementos comunes 126,14 m²
 sin p.p. elementos comunes 115,92 m²



SUPERFICIE ÚTIL
 Vivienda + Terrazas cubiertas 104,06 m²

El presente documento es de carácter informativo y podrá experimentar variaciones por exigencias técnicas del proyecto. Todo el mobiliario, incluido el de la cocina, es meramente informativo. Los giros de las puertas y la distribución de aparatos sanitarios no son vinculantes. Las superficies expresadas son aproximadas pudiendo experimentar modificaciones por razones de índole técnica en el desarrollo de la ejecución de obra.



B5

VIVIENDA 7

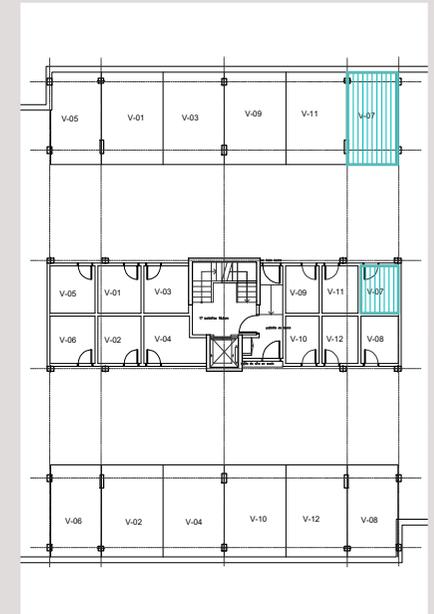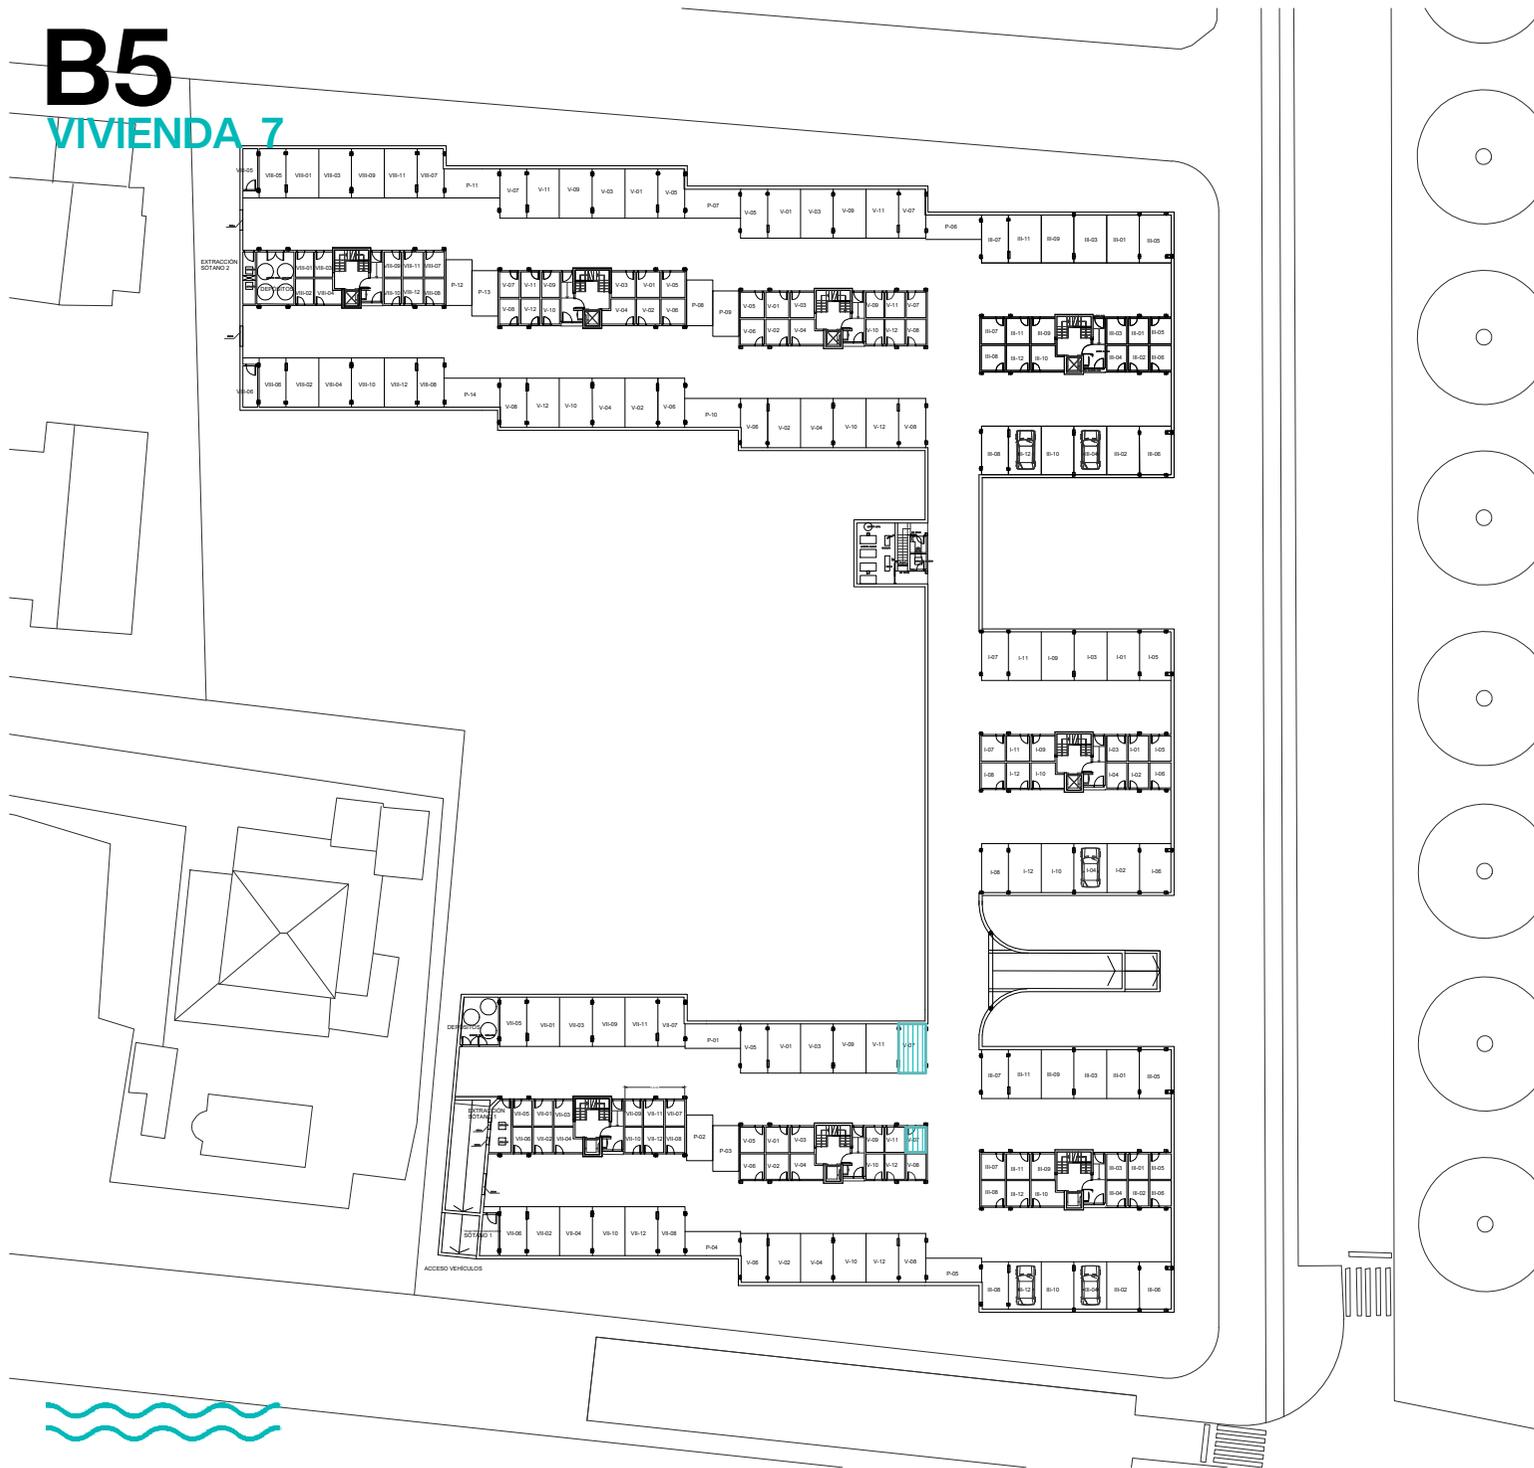



RESIDENCIAL ACQUA MARINA BLOQUE 5 PLANTA PRIMERA GARAJE Y TRASTERO VIVIENDA 7

SUPERFICIE CONSTRUIDA con p.p. elementos comunes		29,49 m ²
Aparcamiento	Trastero	12,58 m ²
SUPERFICIE ÚTIL		
Aparcamiento	Trastero	12,84 m ² 5,48 m ²

El presente documento es de carácter informativo y podrá experimentar variaciones por exigencias técnicas del proyecto. Todo el mobiliario, incluido el de la cocina, es meramente informativo. Los giros de las puertas y la distribución de aparatos sanitarios no son vinculantes. Las superficies expresadas son aproximadas pudiendo experimentar modificaciones por razones de índole técnica en el desarrollo de la ejecución de obra.

B5

VIVIENDA 8

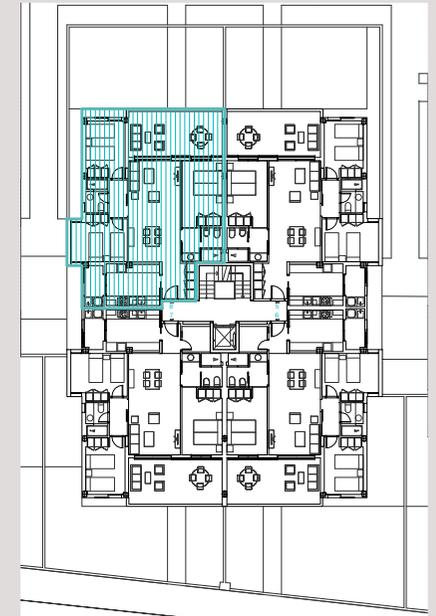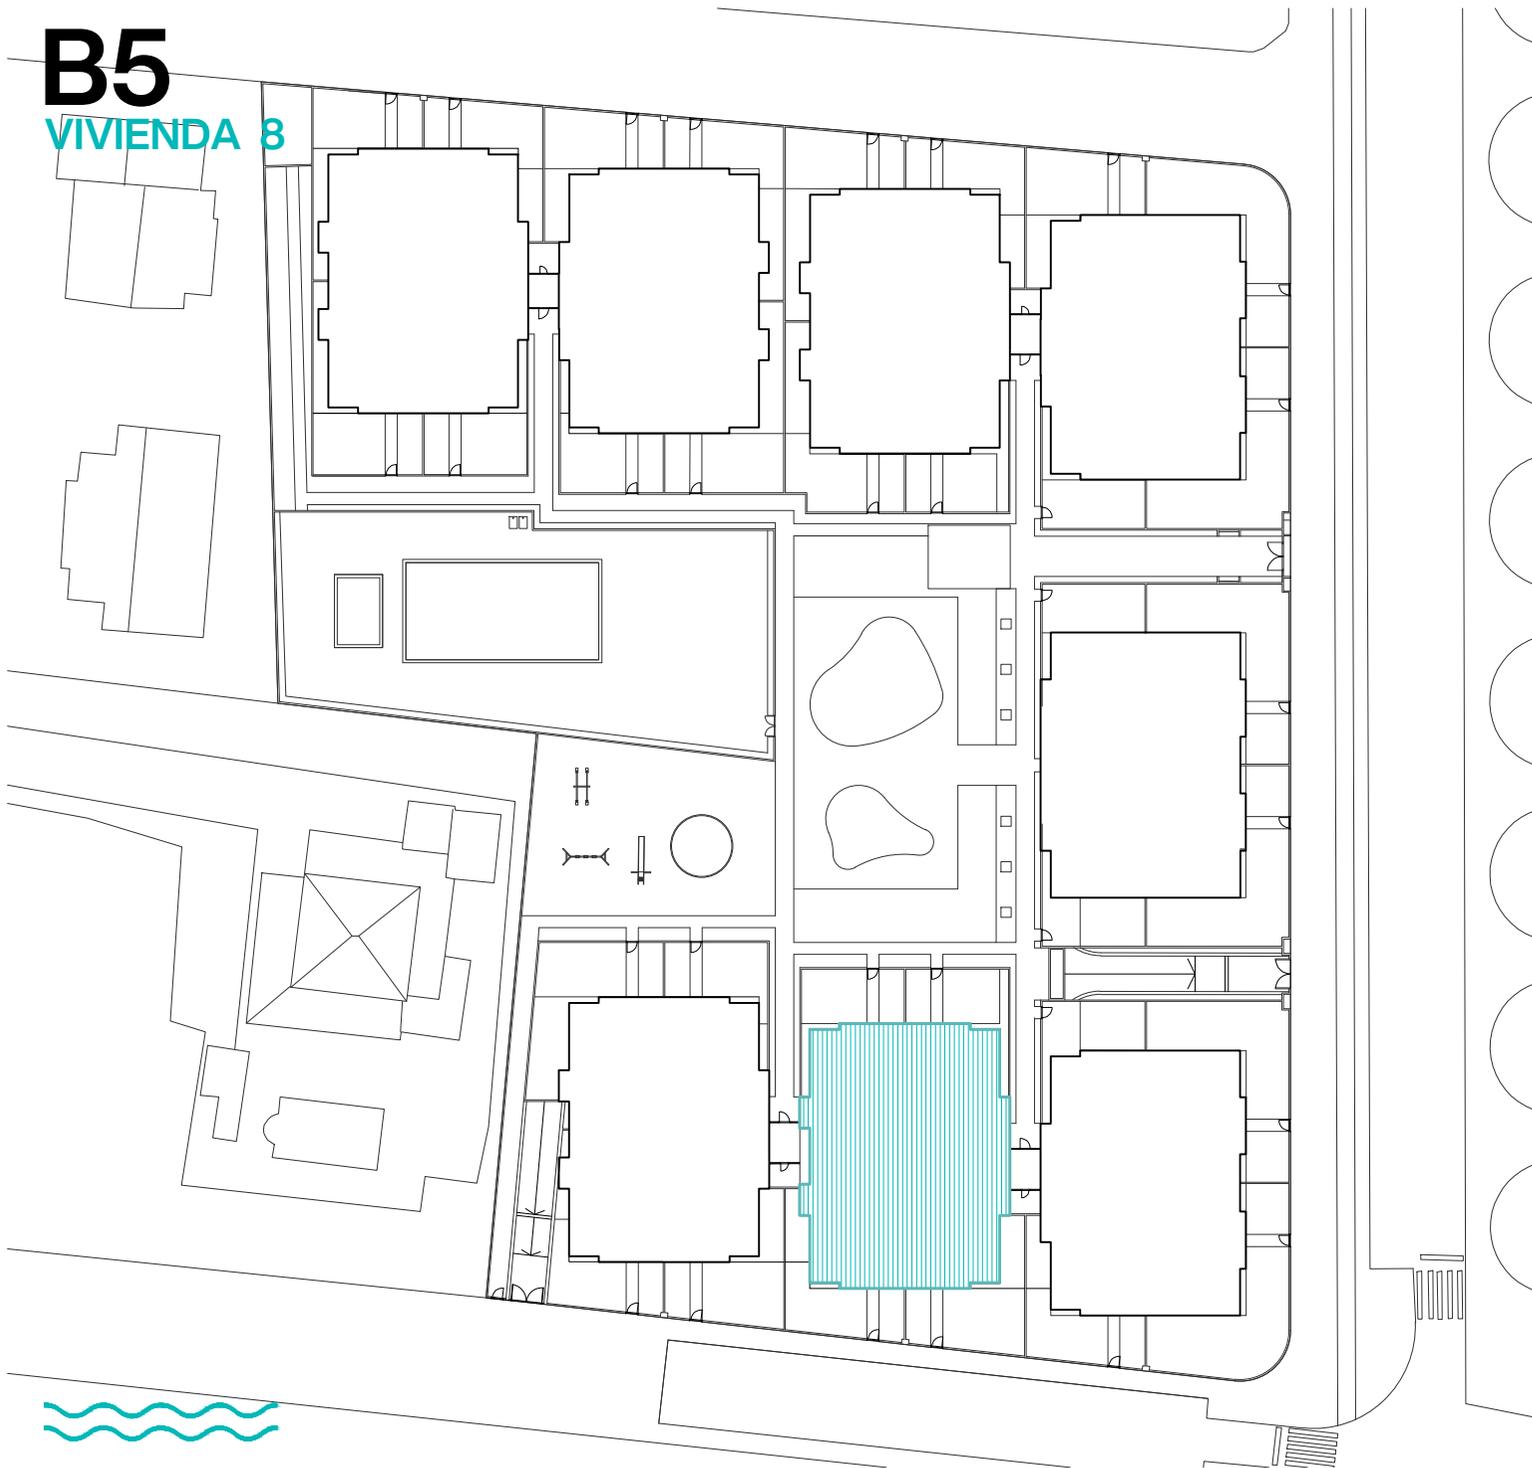


RESIDENCIAL ACQUA MARINA
BLOQUE 5
PLANTA PRIMERA
VIVIENDA 8

El presente documento es de carácter informativo y podrá experimentar variaciones por exigencias técnicas del proyecto. Todo el mobiliario, incluido el de la cocina, es meramente informativo. Los giros de las puertas y la distribución de aparatos sanitarios no son vinculantes. Las superficies expresadas son aproximadas pudiendo experimentar modificaciones por razones de índole técnica en el desarrollo de la ejecución de obra.

B5

VIVIENDA 8

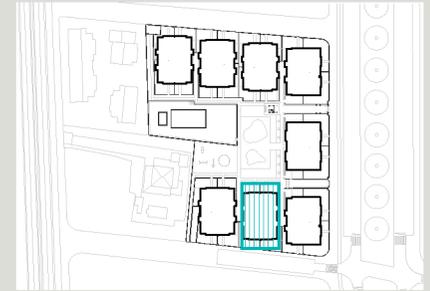

RESIDENCIAL ACQUA MARINA BLOQUE 5 PLANTA PRIMERA SUPERFICIES VIVIENDA 8

SUPERFICIE CONSTRUIDA VIV + TC
con p.p. elementos comunes 125,73 m²
sin p.p. elementos comunes 115,54 m²


SUPERFICIE ÚTIL
Vivienda + Terrazas cubiertas 103,87 m²

El presente documento es de carácter informativo y podrá experimentar variaciones por exigencias técnicas del proyecto. Todo el mobiliario, incluido el de la cocina, es meramente informativo. Los giros de las puertas y la distribución de aparatos sanitarios no son vinculantes. Las superficies expresadas son aproximadas pudiendo experimentar modificaciones por razones de índole técnica en el desarrollo de la ejecución de obra.



B5

VIVIENDA 8

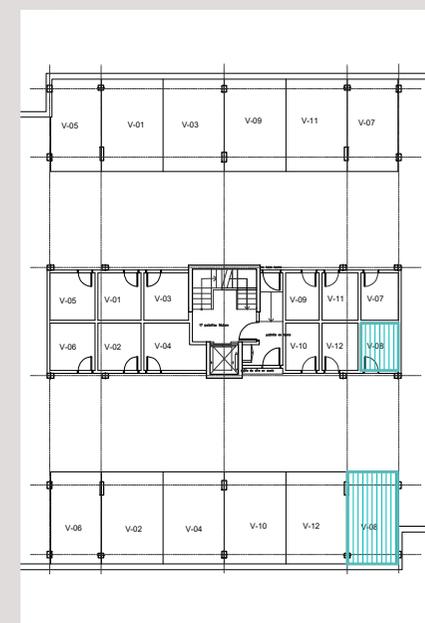



RESIDENCIAL ACQUA MARINA
BLOQUE 5
PLANTA PRIMERA
GARAJE Y TRASTERO VIVIENDA 8

SUPERFICIE CONSTRUIDA	
con p.p. elementos comunes	29,49 m ²
Aparcamiento	12,58 m ²
Trastero	12,84 m ²
SUPERFICIE ÚTIL	
Aparcamiento	12,84 m ²
Trastero	5,48 m ²

El presente documento es de carácter informativo y podrá experimentar variaciones por exigencias técnicas del proyecto. Todo el mobiliario, incluido el de la cocina, es meramente informativo. Los giros de las puertas y la distribución de aparatos sanitarios no son vinculantes. Las superficies expresadas son aproximadas pudiendo experimentar modificaciones por razones de índole técnica en el desarrollo de la ejecución de obra.

B5

VIVIENDA 9

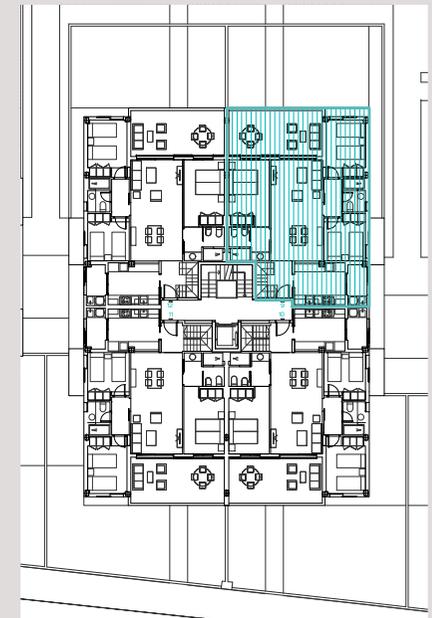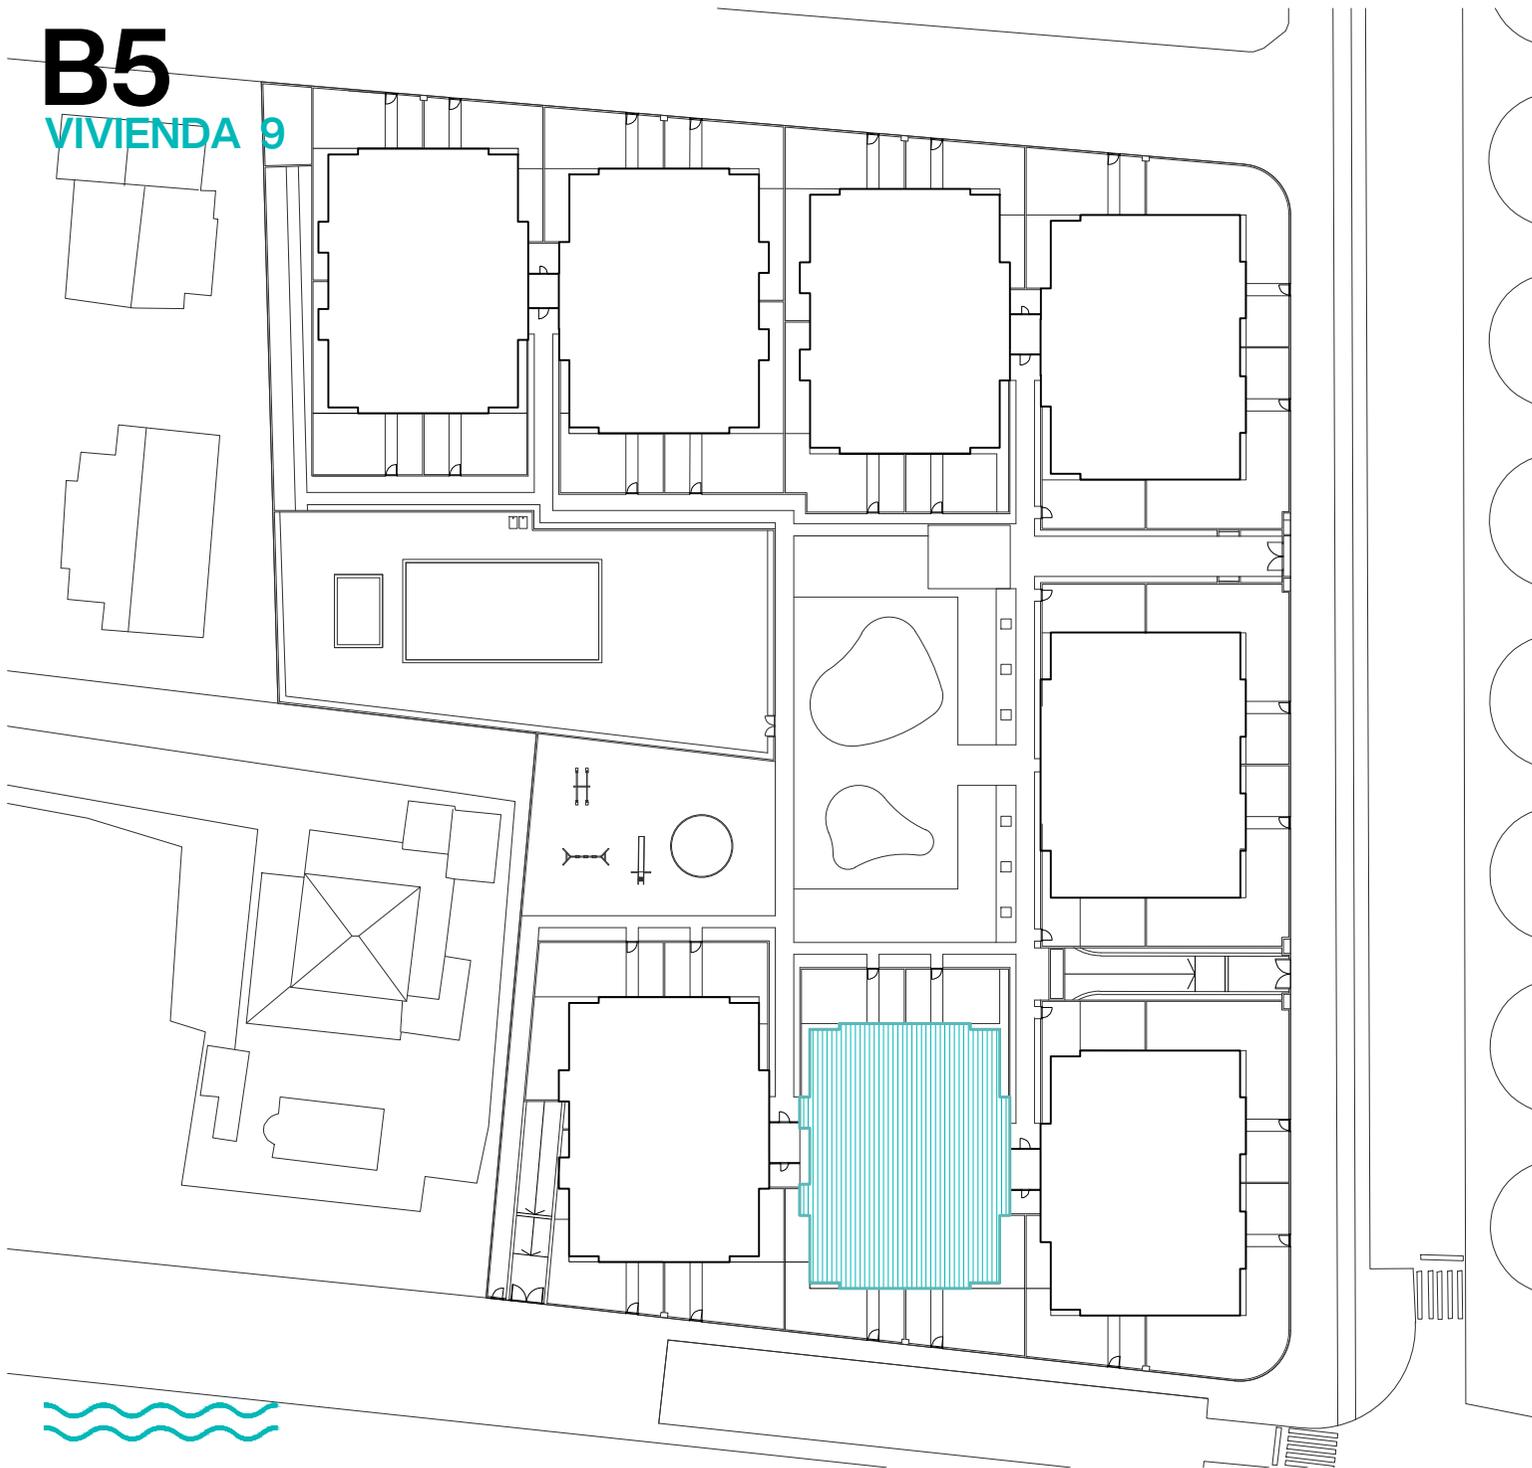


RESIDENCIAL ACQUA MARINA
BLOQUE 5
PLANTA SEGUNDA
VIVIENDA 9

El presente documento es de carácter informativo y podrá experimentar variaciones por exigencias técnicas del proyecto. Todo el mobiliario, incluido el de la cocina, es meramente informativo. Los giros de las puertas y la distribución de aparatos sanitarios no son vinculantes. Las superficies expresadas son aproximadas pudiendo experimentar modificaciones por razones de índole técnica en el desarrollo de la ejecución de obra.

B5

VIVIENDA 9

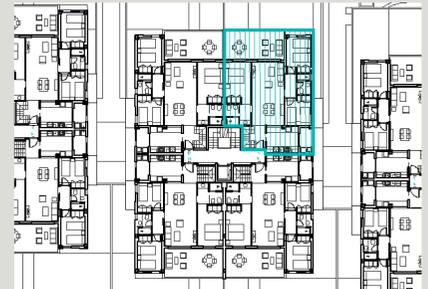

RESIDENCIAL ACQUA MARINA

BLOQUE 5

PLANTA SEGUNDA

SUPERFICIES VIVIENDA 9

SUPERFICIE CONSTRUIDA VIV + TC
 con p.p. elementos comunes 127,35 m²
 sin p.p. elementos comunes 117,03 m²



SUPERFICIE ÚTIL
 Vivienda + Terrazas cubiertas 98,93 m²
 Terraza ático 39,31 m²

El presente documento es de carácter informativo y podrá experimentar variaciones por exigencias técnicas del proyecto. Todo el mobiliario, incluido el de la cocina, es meramente informativo. Los giros de las puertas y la distribución de aparatos sanitarios no son vinculantes. Las superficies expresadas son aproximadas pudiendo experimentar modificaciones por razones de índole técnica en el desarrollo de la ejecución de obra.



B5

VIVIENDA 9

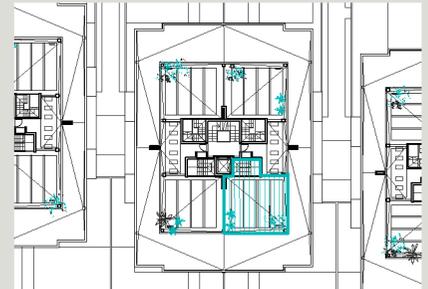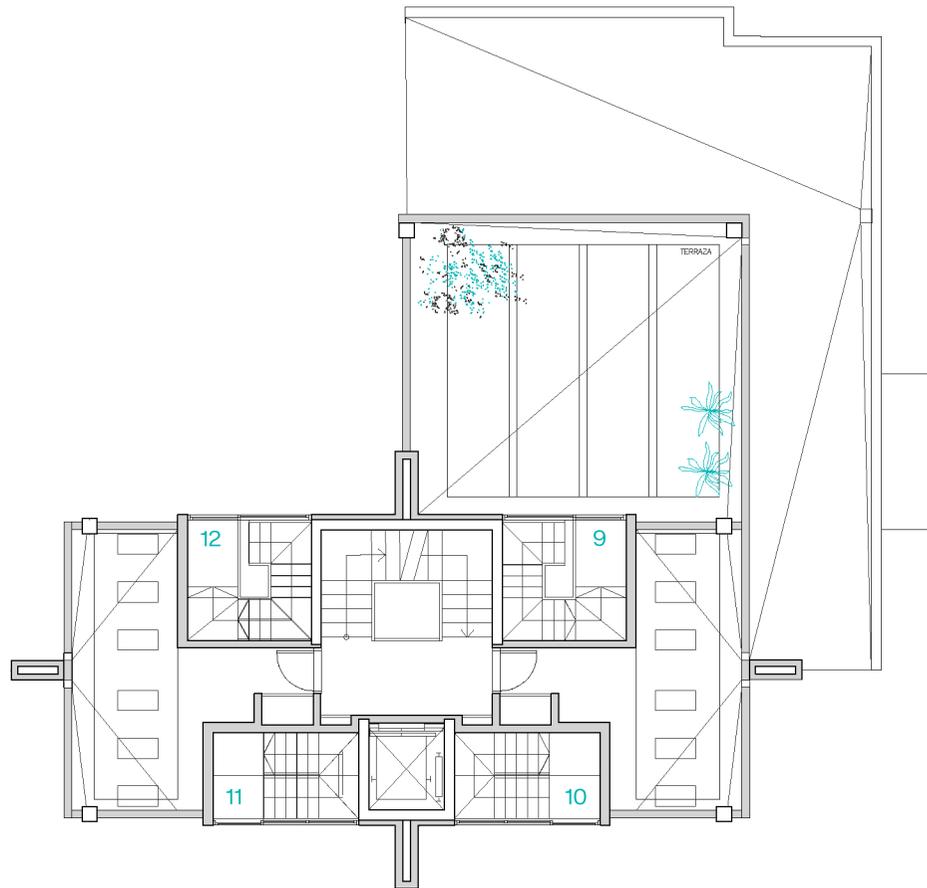

RESIDENCIAL ACQUA MARINA
BLOQUE 5
PLANTA ÁTICO
SUPERFICIES VIVIENDA 9

SUPERFICIE ÚTIL
Terraza ático **39,31m²**

El presente documento es de carácter informativo y podrá experimentar variaciones por exigencias técnicas del proyecto. Todo el mobiliario, incluido el de la cocina, es meramente informativo. Los giros de las puertas y la distribución de aparatos sanitarios no son vinculantes. Las superficies expresadas son aproximadas pudiendo experimentar modificaciones por razones de índole técnica en el desarrollo de la ejecución de obra.



B5

VIVIENDA 9





RESIDENCIAL ACQUA MARINA BLOQUE 5 PLANTA SEGUNDA GARAJE Y TRASTERO VIVIENDA 9

SUPERFICIE CONSTRUIDA con p.p. elementos comunes		35,96 m ²
Aparcamiento	Trastero	11,64 m ²
SUPERFICIE ÚTIL		
Aparcamiento	Trastero	15,66 m ² 5,07 m ²

El presente documento es de carácter informativo y podrá experimentar variaciones por exigencias técnicas del proyecto. Todo el mobiliario, incluido el de la cocina, es meramente informativo. Los giros de las puertas y la distribución de aparatos sanitarios no son vinculantes. Las superficies expresadas son aproximadas pudiendo experimentar modificaciones por razones de índole técnica en el desarrollo de la ejecución de obra.

B5

VIVIENDA 10

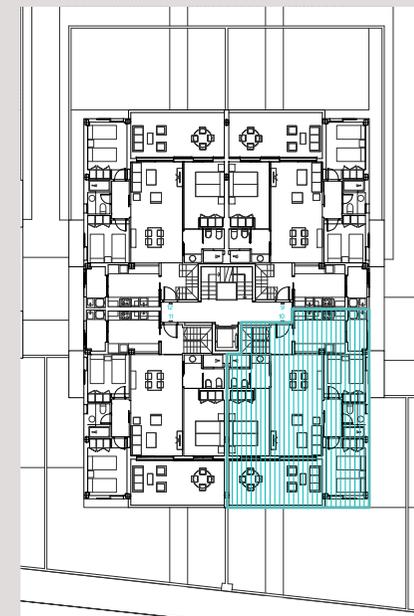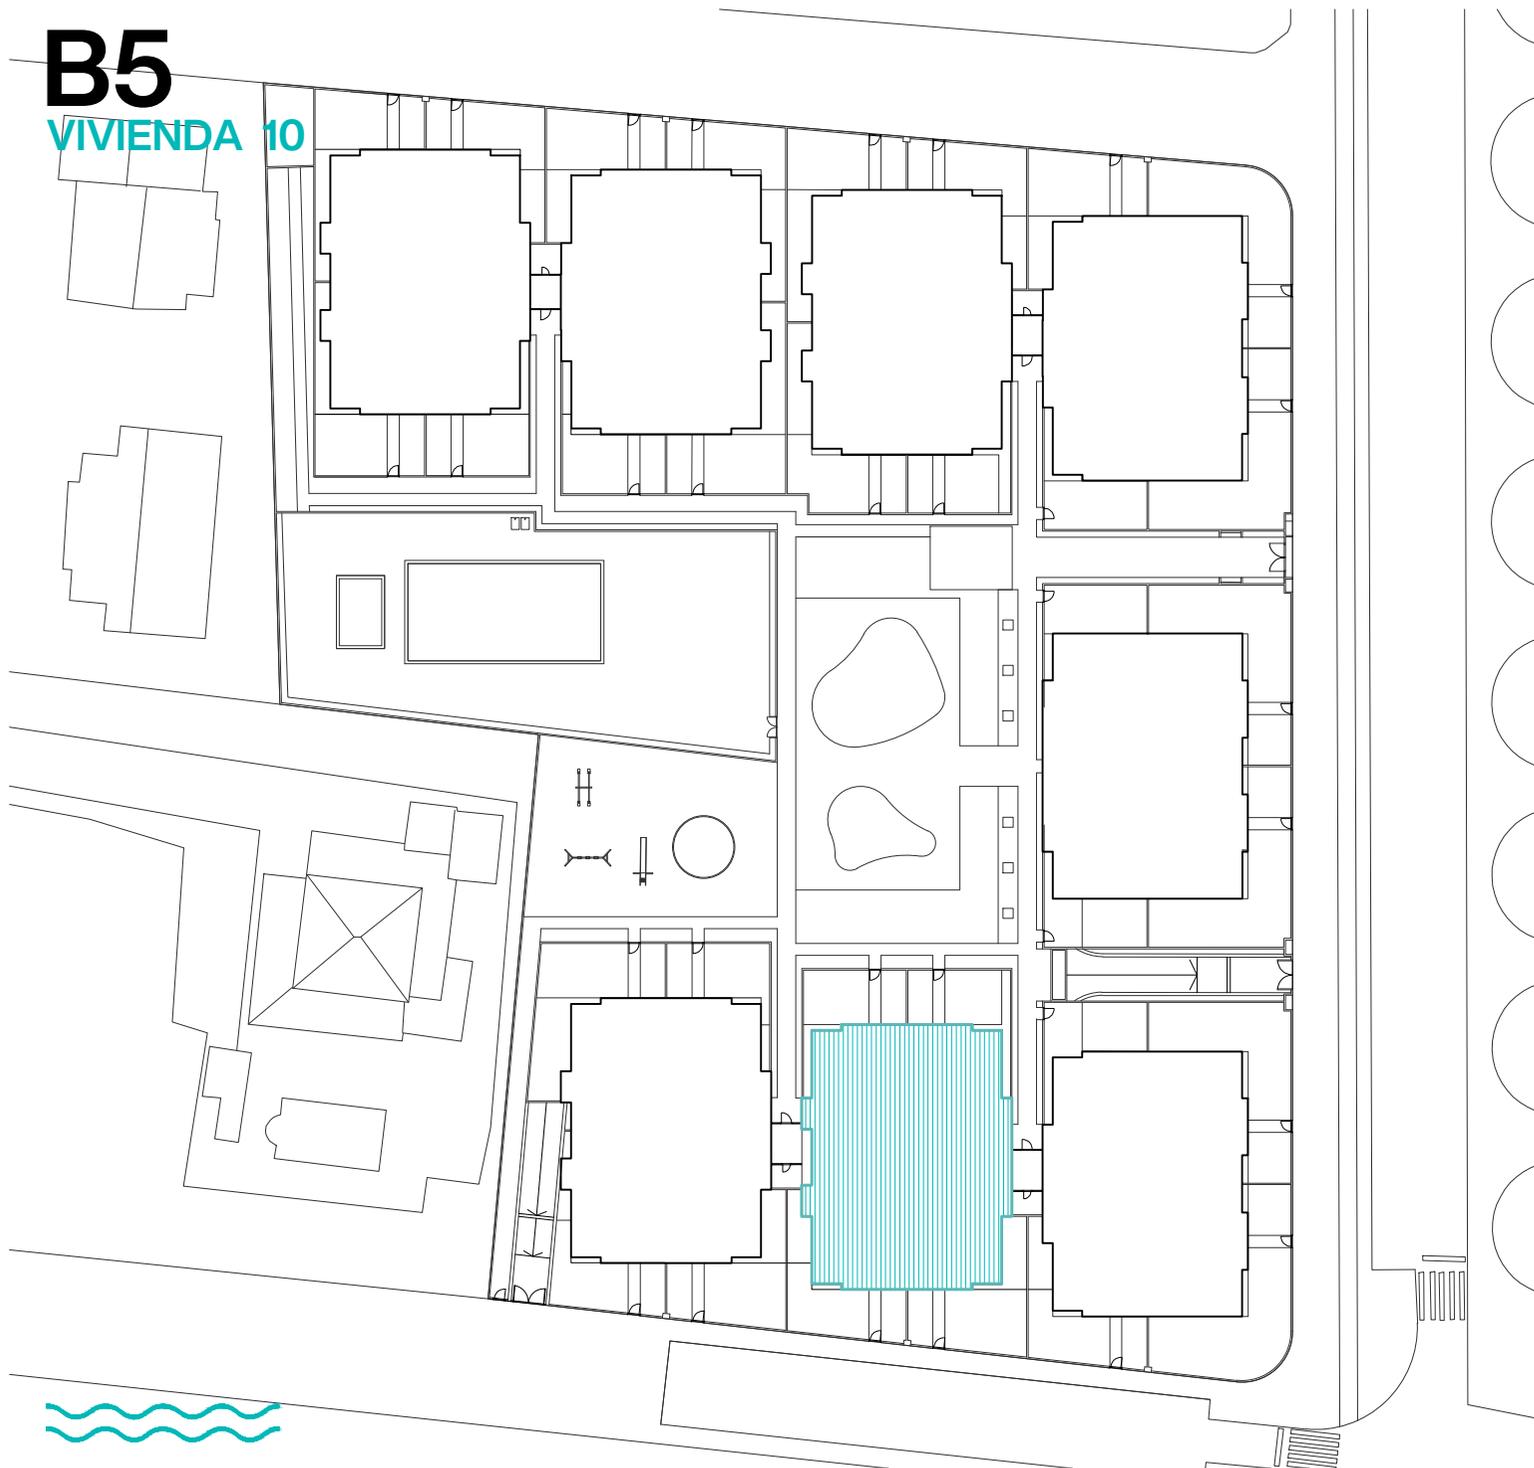

**RESIDENCIAL ACQUA MARINA
BLOQUE 5
PLANTA SEGUNDA
VIVIENDA 10**

El presente documento es de carácter informativo y podrá experimentar variaciones por exigencias técnicas del proyecto. Todo el mobiliario, incluido el de la cocina, es meramente informativo. Los giros de las puertas y la distribución de aparatos sanitarios no son vinculantes. Las superficies expresadas son aproximadas pudiendo experimentar modificaciones por razones de índole técnica en el desarrollo de la ejecución de obra.

B5

VIVIENDA 10



RESIDENCIAL ACQUA MARINA BLOQUE 5 PLANTA SEGUNDA SUPERFICIES VIVIENDA 10

SUPERFICIE CONSTRUIDA VIV + TC
 con p.p. elementos comunes 126,62 m²
 sin p.p. elementos comunes 116,36 m²



SUPERFICIE ÚTIL
 Vivienda + Terrazas cubiertas 99,26 m²
 Terraza ático 35,96 m²

El presente documento es de carácter informativo y podrá experimentar variaciones por exigencias técnicas del proyecto. Todo el mobiliario, incluido el de la cocina, es meramente informativo. Los giros de las puertas y la distribución de aparatos sanitarios no son vinculantes. Las superficies expresadas son aproximadas pudiendo experimentar modificaciones por razones de índole técnica en el desarrollo de la ejecución de obra.



B5

VIVIENDA 10

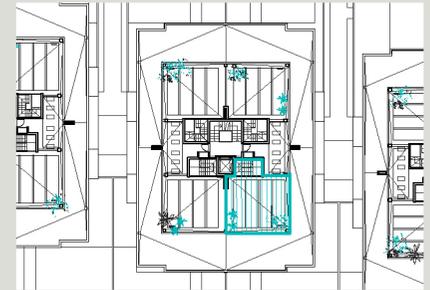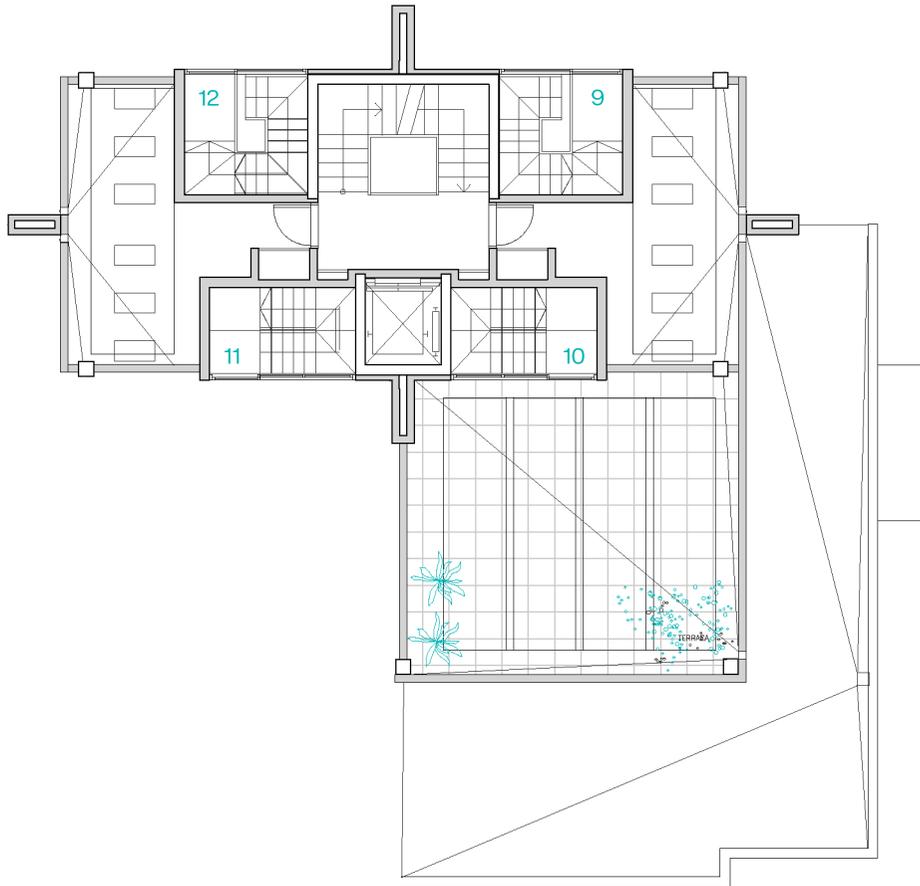

RESIDENCIAL ACQUA MARINA
BLOQUE 5
PLANTA ÁTICO
SUPERFICIES VIVIENDA 10

SUPERFICIE ÚTIL
Terraza ático



39,52 m²

El presente documento es de carácter informativo y podrá experimentar variaciones por exigencias técnicas del proyecto. Todo el mobiliario, incluido el de la cocina, es meramente informativo. Los giros de las puertas y la distribución de aparatos sanitarios no son vinculantes. Las superficies expresadas son aproximadas pudiendo experimentar modificaciones por razones de índole técnica en el desarrollo de la ejecución de obra.



B5

VIVIENDA 10

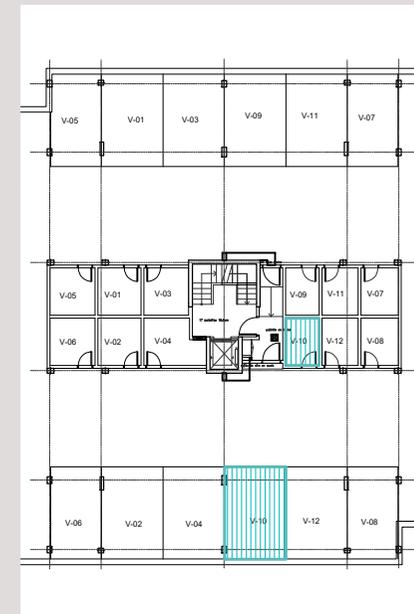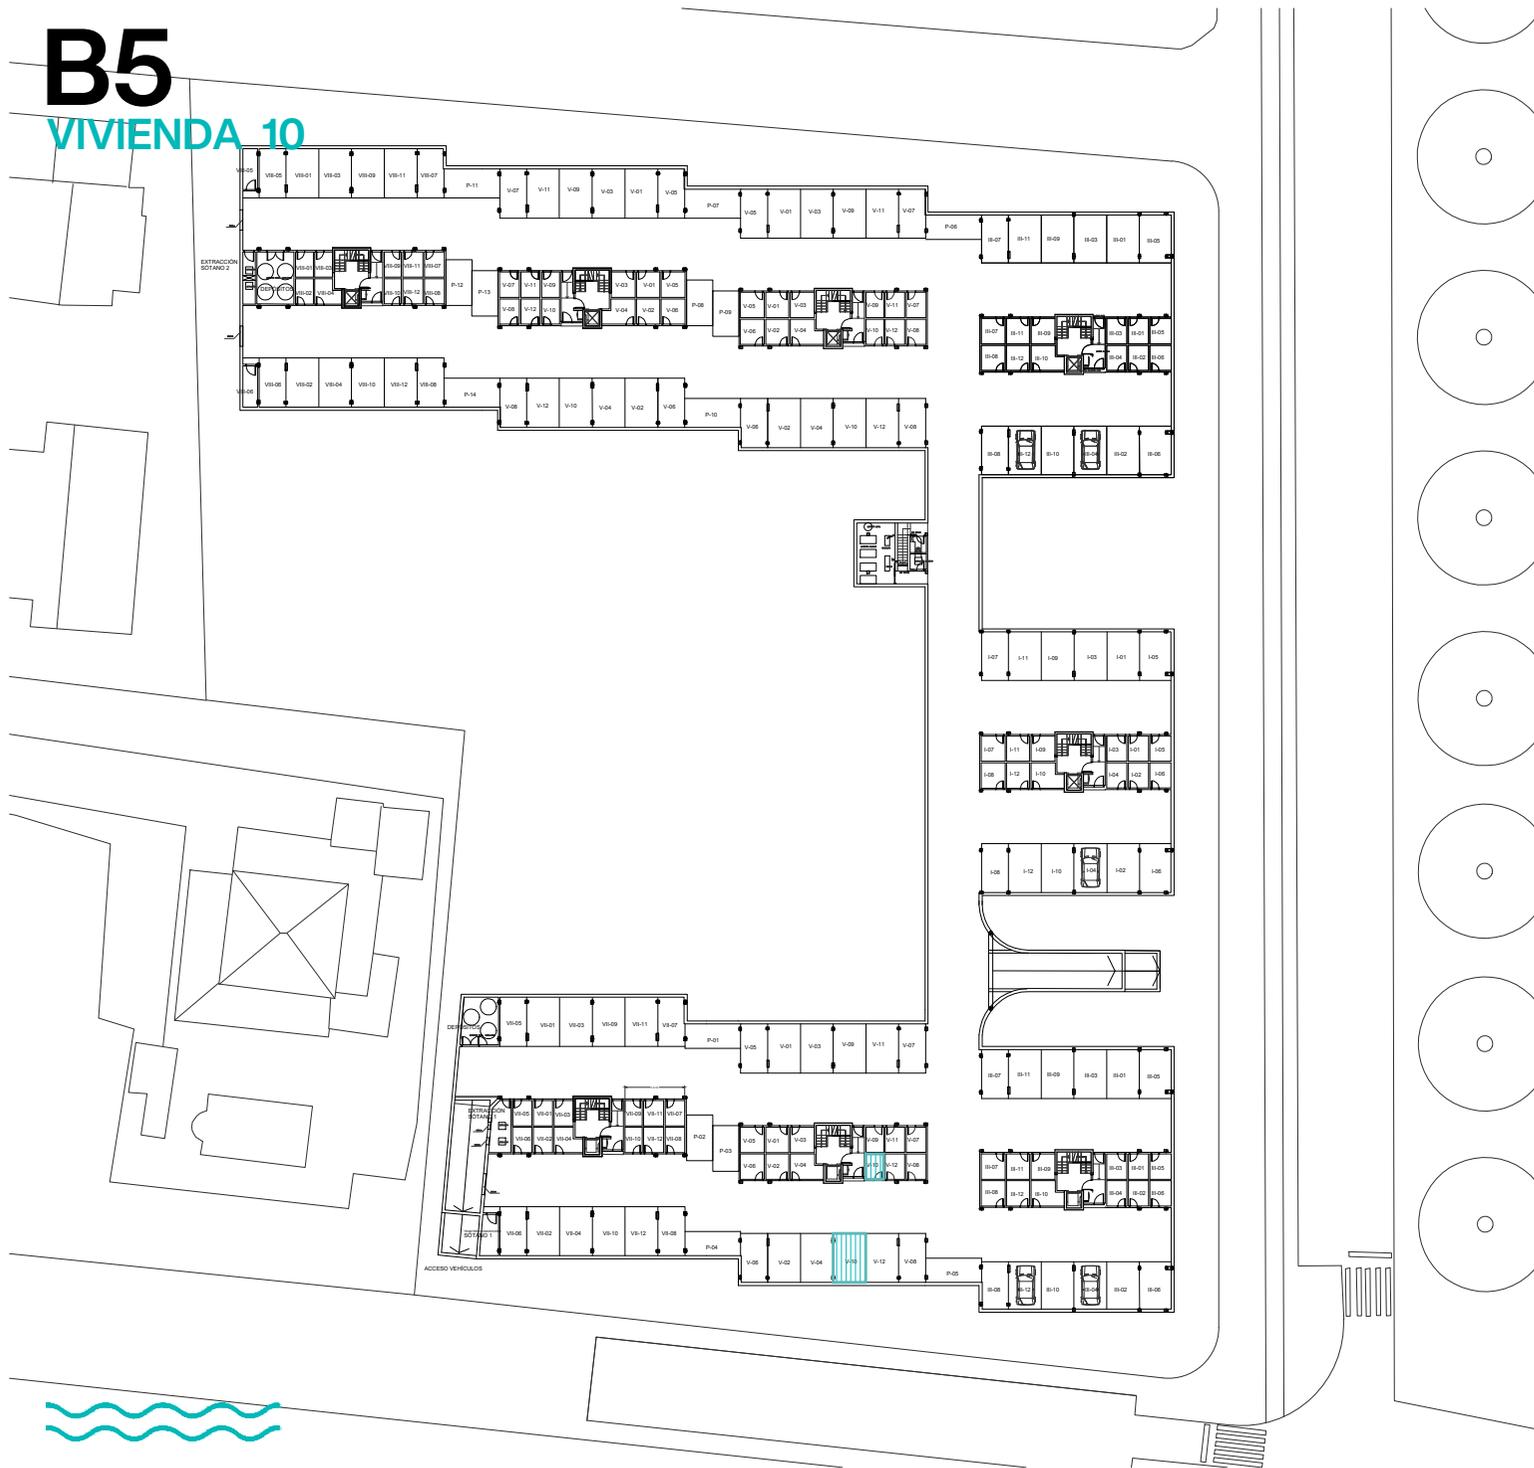



RESIDENCIAL ACQUA MARINA
BLOQUE 5
PLANTA SEGUNDA
GARAJE Y TRASTERO VIVIENDA 10

SUPERFICIE CONSTRUIDA	
con p.p. elementos comunes	35,96 m ²
Aparcamiento	11,64 m ²
Trastero	11,64 m ²
SUPERFICIE ÚTIL	
Aparcamiento	15,66 m ²
Trastero	5,07 m ²

El presente documento es de carácter informativo y podrá experimentar variaciones por exigencias técnicas del proyecto. Todo el mobiliario, incluido el de la cocina, es meramente informativo. Los giros de las puertas y la distribución de aparatos sanitarios no son vinculantes. Las superficies expresadas son aproximadas pudiendo experimentar modificaciones por razones de índole técnica en el desarrollo de la ejecución de obra.

B5

VIVIENDA 12

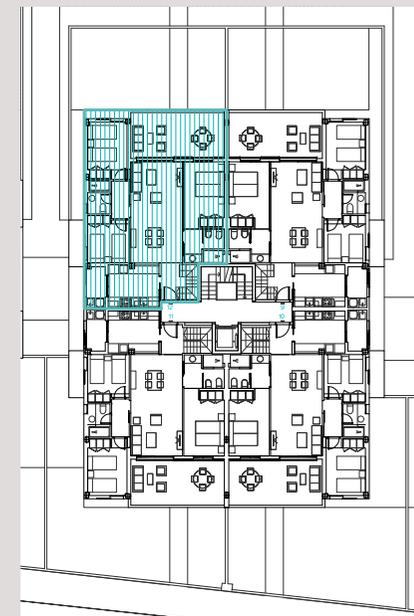
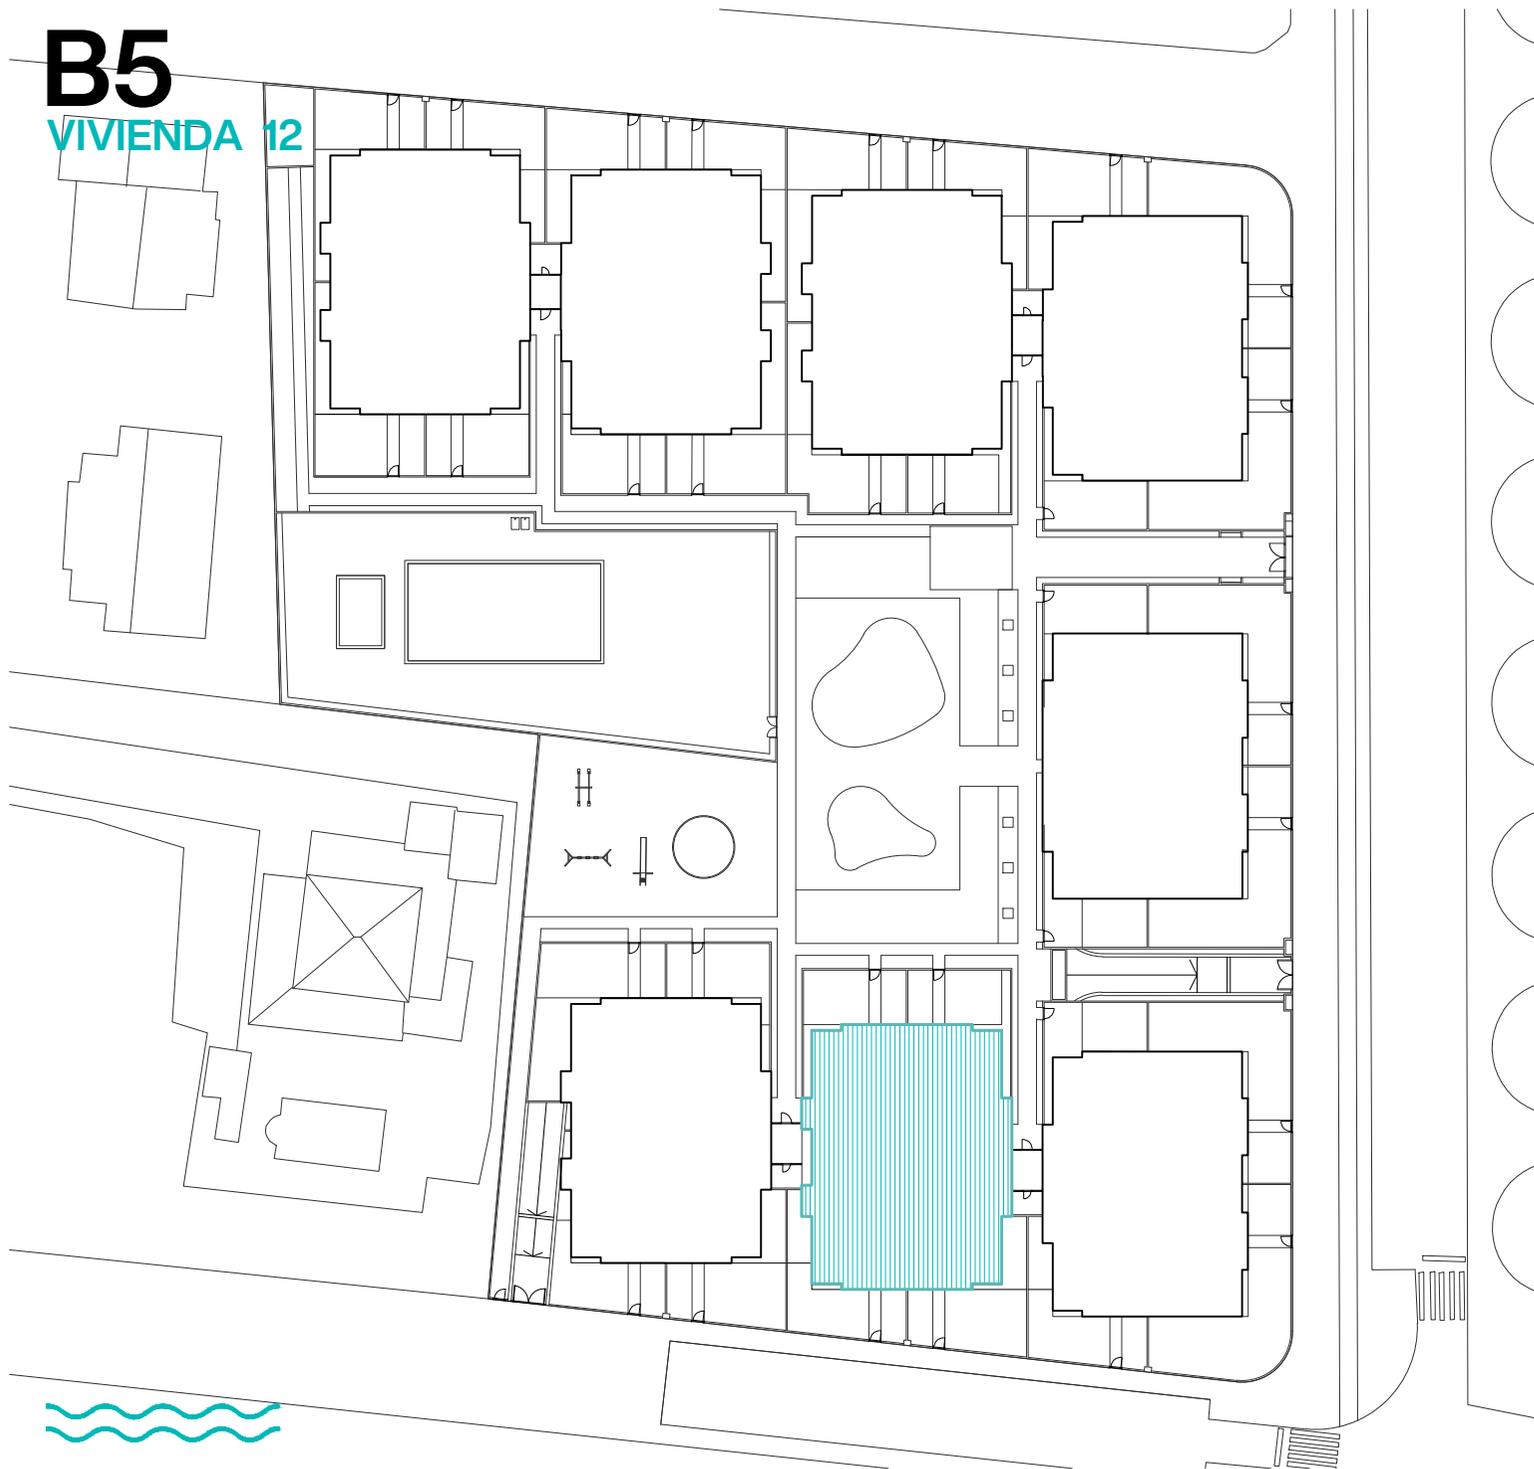


**RESIDENCIAL ACQUA MARINA
BLOQUE 5
PLANTA SEGUNDA
VIVIENDA 12**

El presente documento es de carácter informativo y podrá experimentar variaciones por exigencias técnicas del proyecto. Todo el mobiliario, incluido el de la cocina, es meramente informativo. Los giros de las puertas y la distribución de aparatos sanitarios no son vinculantes. Las superficies expresadas son aproximadas pudiendo experimentar modificaciones por razones de índole técnica en el desarrollo de la ejecución de obra.

B5

VIVIENDA 12

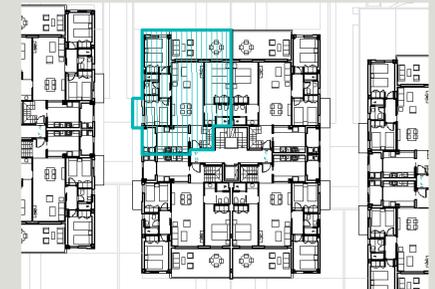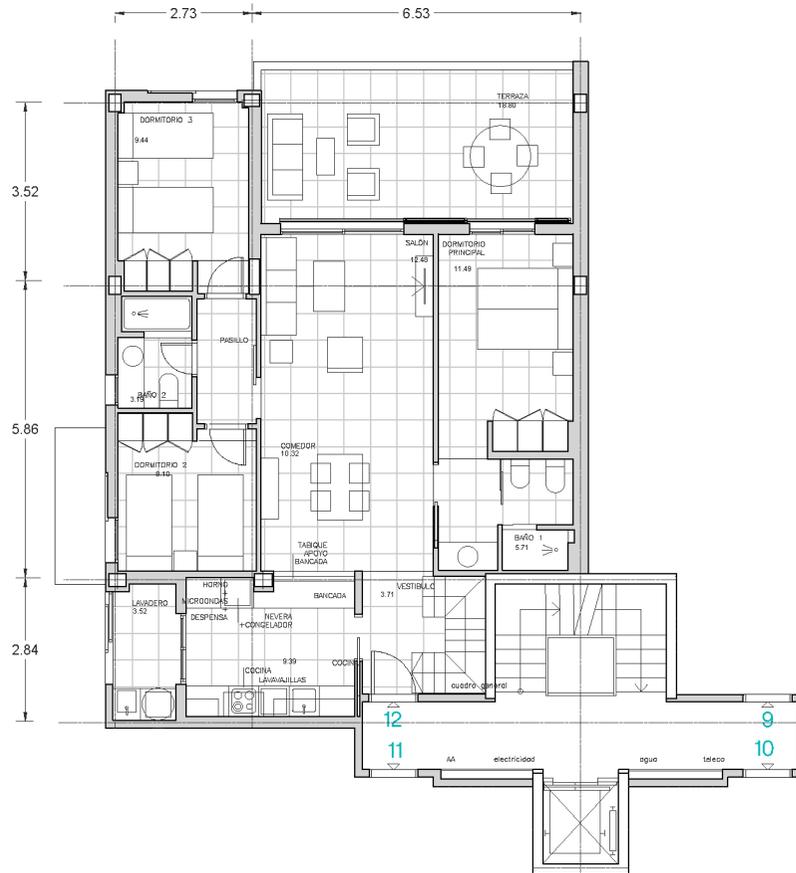

RESIDENCIAL ACQUA MARINA BLOQUE 5 PLANTA SEGUNDA SUPERFICIES VIVIENDA 12

SUPERFICIE CONSTRUIDA VIV + TC
 con p.p. elementos comunes 127,49 m²
 sin p.p. elementos comunes 117,17 m²



SUPERFICIE ÚTIL
 Vivienda + Terrazas cubiertas 103,41 m²
 Terraza ático 39,51 m²

El presente documento es de carácter informativo y podrá experimentar variaciones por exigencias técnicas del proyecto. Todo el mobiliario, incluido el de la cocina, es meramente informativo. Los giros de las puertas y la distribución de aparatos sanitarios no son vinculantes. Las superficies expresadas son aproximadas pudiendo experimentar modificaciones por razones de índole técnica en el desarrollo de la ejecución de obra.



B5

VIVIENDA 12

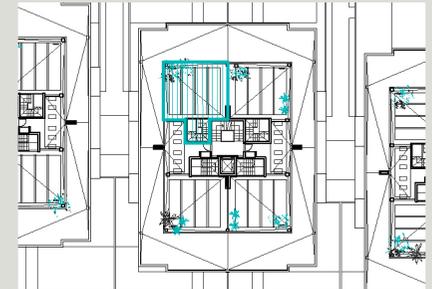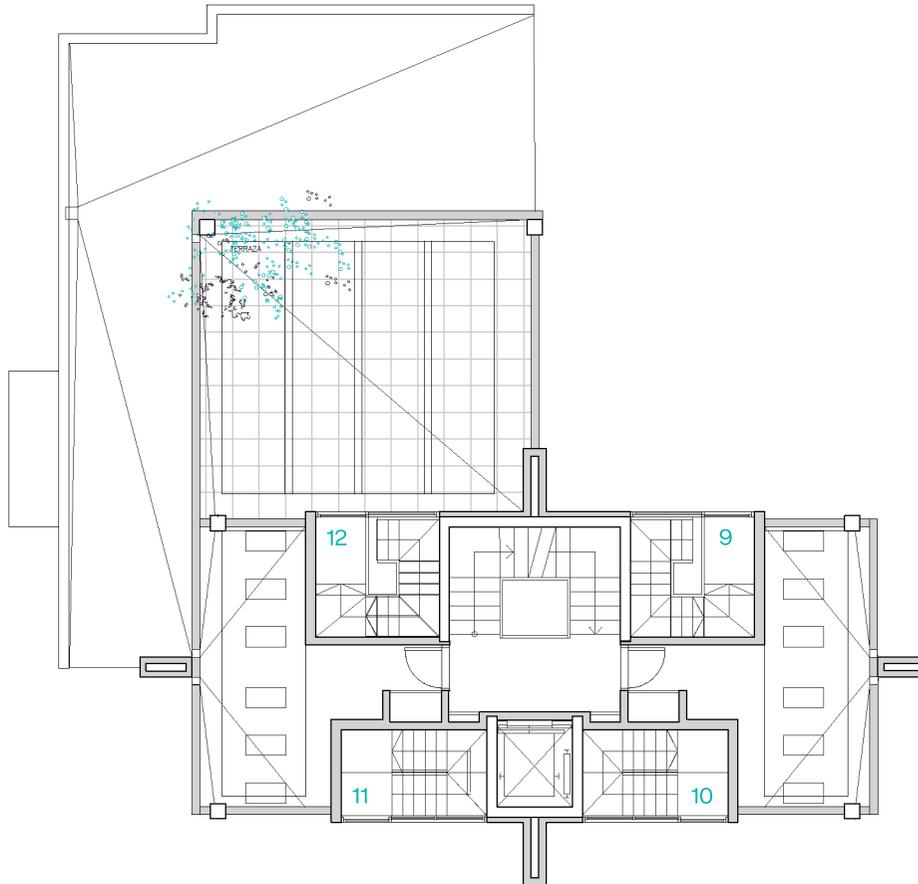

RESIDENCIAL ACQUA MARINA
BLOQUE 5
PLANTA ÁTICO
SUPERFICIES VIVIENDA 12



SUPERFICIE ÚTIL
Terraza ático 39,51 m²

El presente documento es de carácter informativo y podrá experimentar variaciones por exigencias técnicas del proyecto. Todo el mobiliario, incluido el de la cocina, es meramente informativo. Los giros de las puertas y la distribución de aparatos sanitarios no son vinculantes. Las superficies expresadas son aproximadas pudiendo experimentar modificaciones por razones de índole técnica en el desarrollo de la ejecución de obra.



B5

VIVIENDA 12

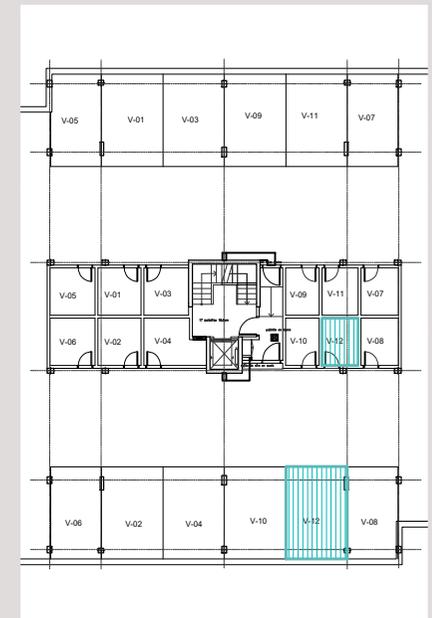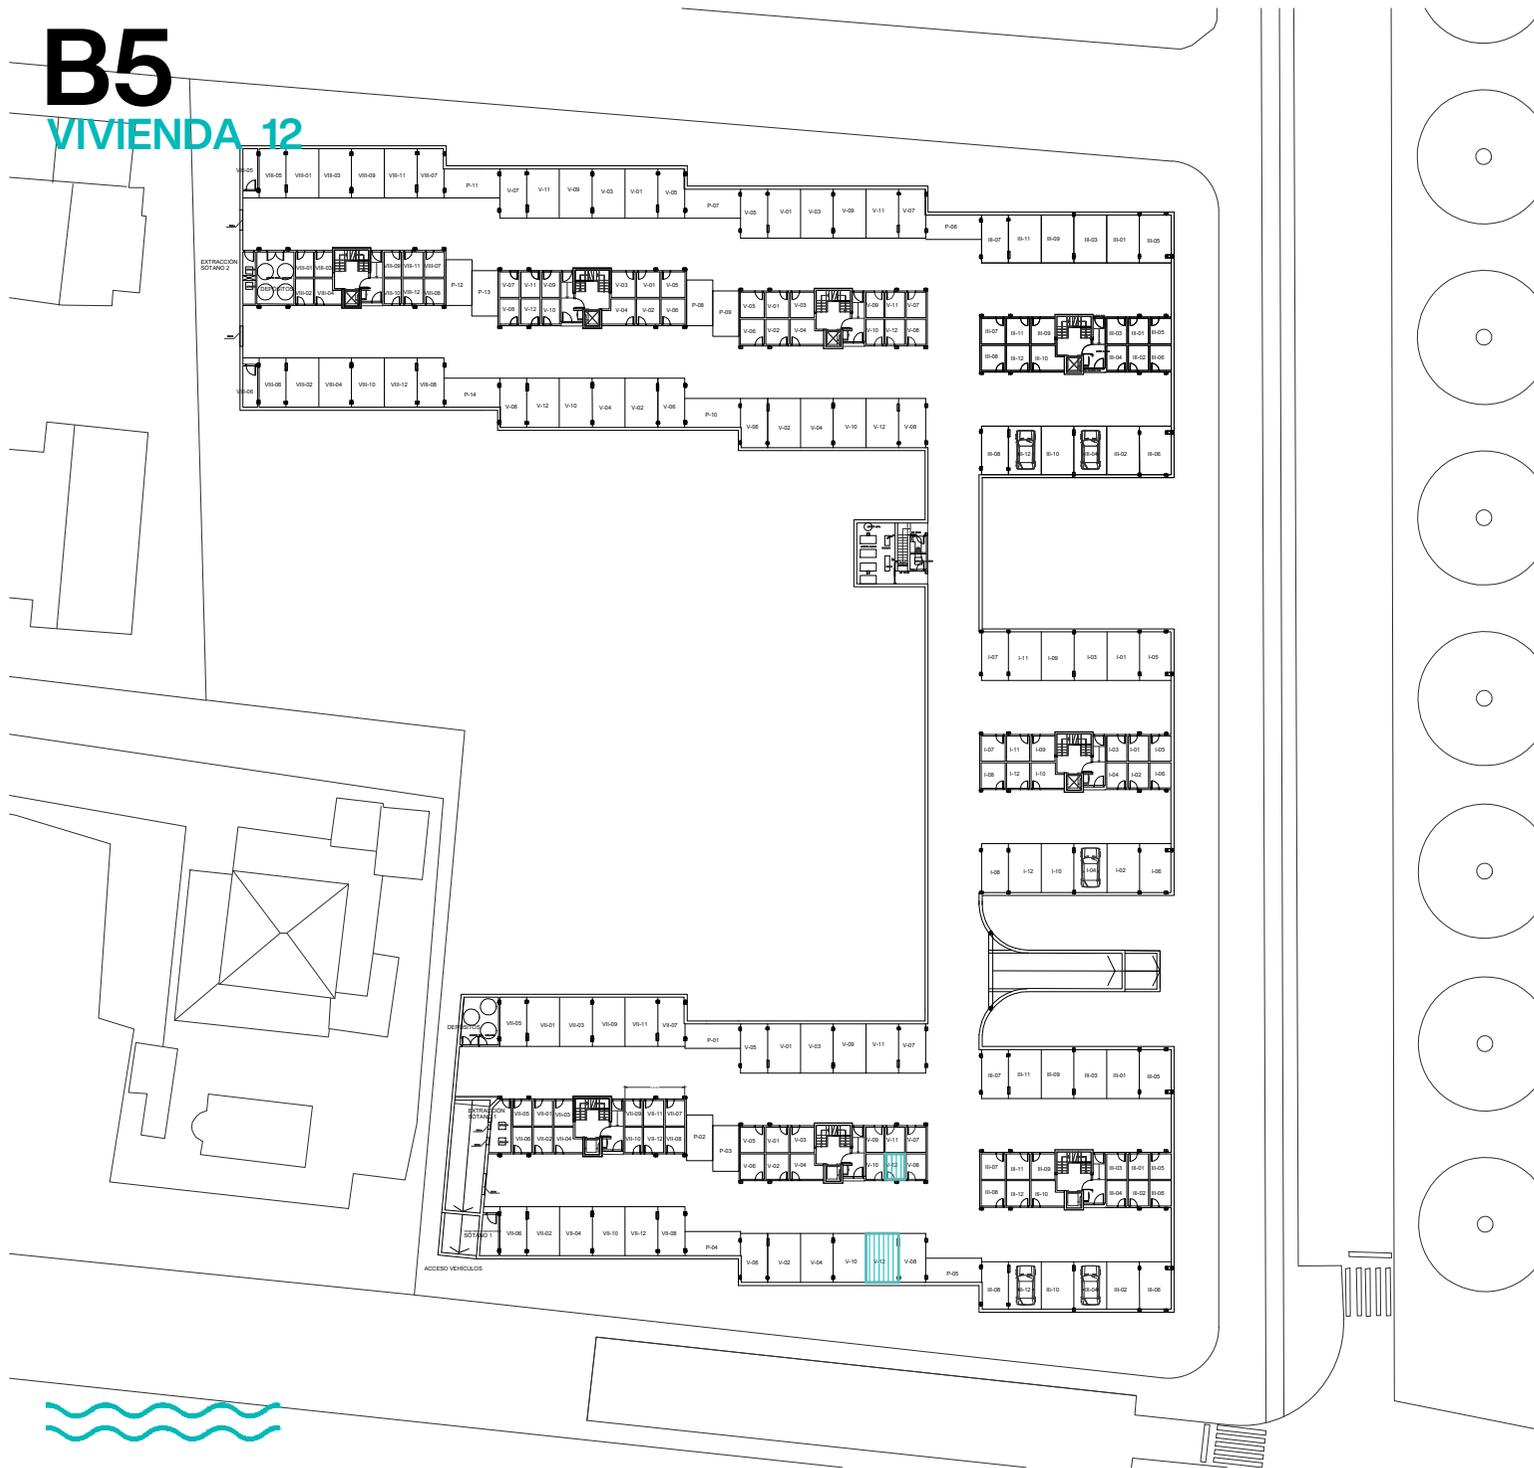

RESIDENCIAL ACQUA MARINA
BLOQUE 5
PLANTA SEGUNDA
GARAJE Y TRASTERO VIVIENDA 12

SUPERFICIE CONSTRUIDA con p.p. elementos comunes		35,96 m²
Aparcamiento	Trastero	12,58 m²
SUPERFICIE ÚTIL		
Aparcamiento	Trastero	15,66 m² 5,48 m²

El presente documento es de carácter informativo y podrá experimentar variaciones por exigencias técnicas del proyecto. Todo el mobiliario, incluido el de la cocina, es meramente informativo. Los giros de las puertas y la distribución de aparatos sanitarios no son vinculantes. Las superficies expresadas son aproximadas pudiendo experimentar modificaciones por razones de índole técnica en el desarrollo de la ejecución de obra.