


B7

VIVIENDA 2

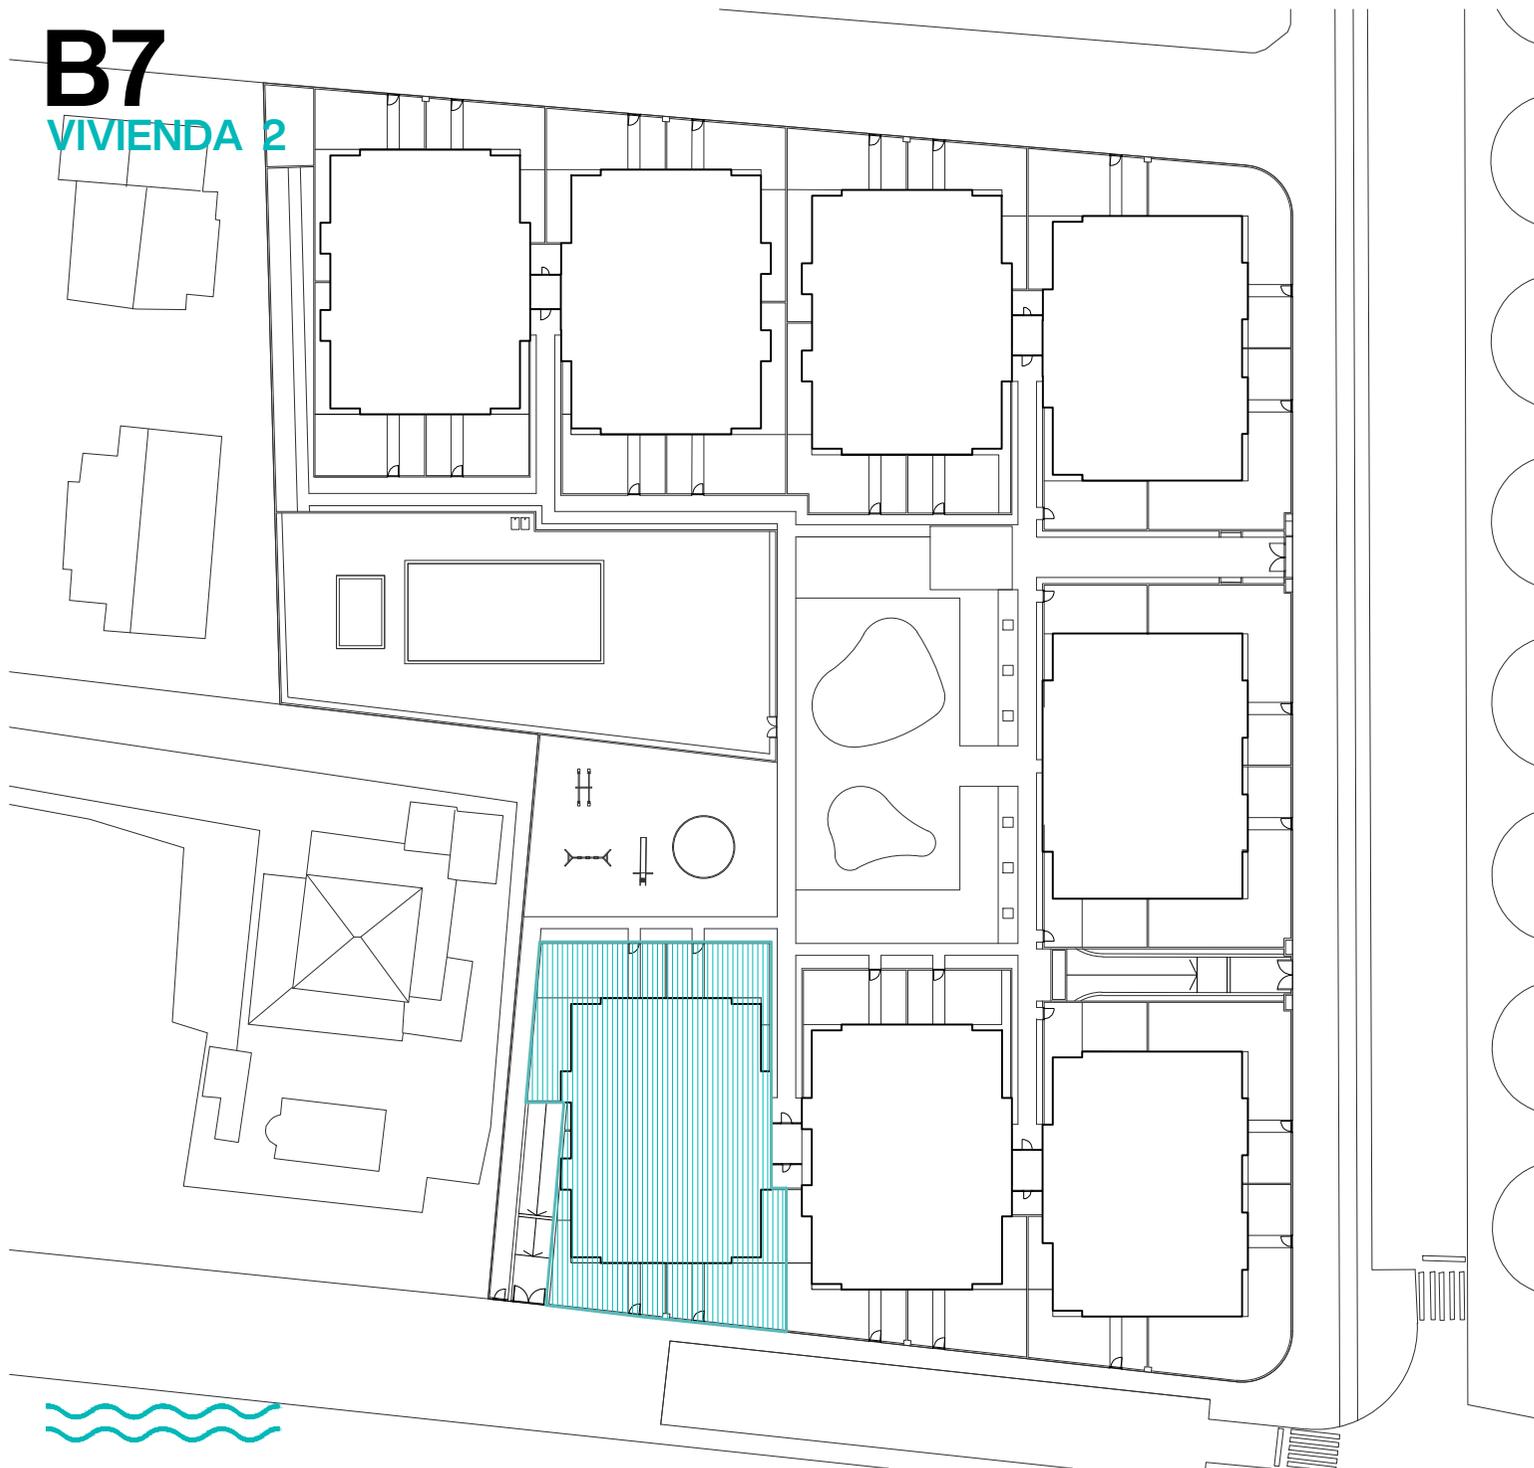


RESIDENCIAL ACQUA MARINA
BLOQUE 7
PLANTA BAJA
VIVIENDA 2

El presente documento es de carácter informativo y podrá experimentar variaciones por exigencias técnicas del proyecto. Todo el mobiliario, incluido el de la cocina, es meramente informativo. Los giros de las puertas y la distribución de aparatos sanitarios no son vinculantes. Las superficies expresadas son aproximadas pudiendo experimentar modificaciones por razones de índole técnica en el desarrollo de la ejecución de obra.

B7

VIVIENDA 2

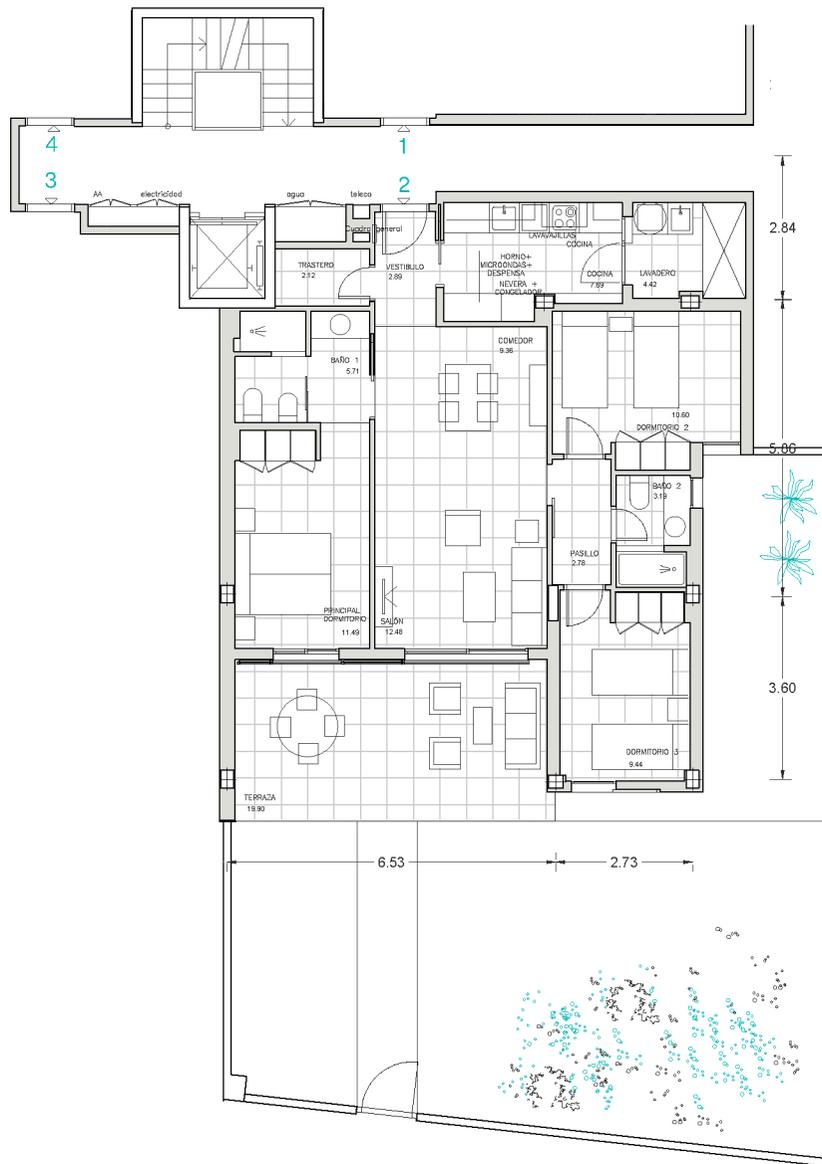

RESIDENCIAL ACQUA MARINA BLOQUE 7 PLANTA SEGUNDA SUPERFICIES VIVIENDA 2

SUPERFICIE CONSTRUIDA VIV + TC
 con p.p. elementos comunes 120,91 m²
 sin p.p. elementos comunes 111,12 m²


SUPERFICIE ÚTIL
 Vivienda + Terrazas cubiertas 102,11 m²
 Jardín 95,86 m²

El presente documento es de carácter informativo y podrá experimentar variaciones por exigencias técnicas del proyecto. Todo el mobiliario, incluido el de la cocina, es meramente informativo. Los giros de las puertas y la distribución de aparatos sanitarios no son vinculantes. Las superficies expresadas son aproximadas pudiendo experimentar modificaciones por razones de índole técnica en el desarrollo de la ejecución de obra.



B7

VIVIENDA 2

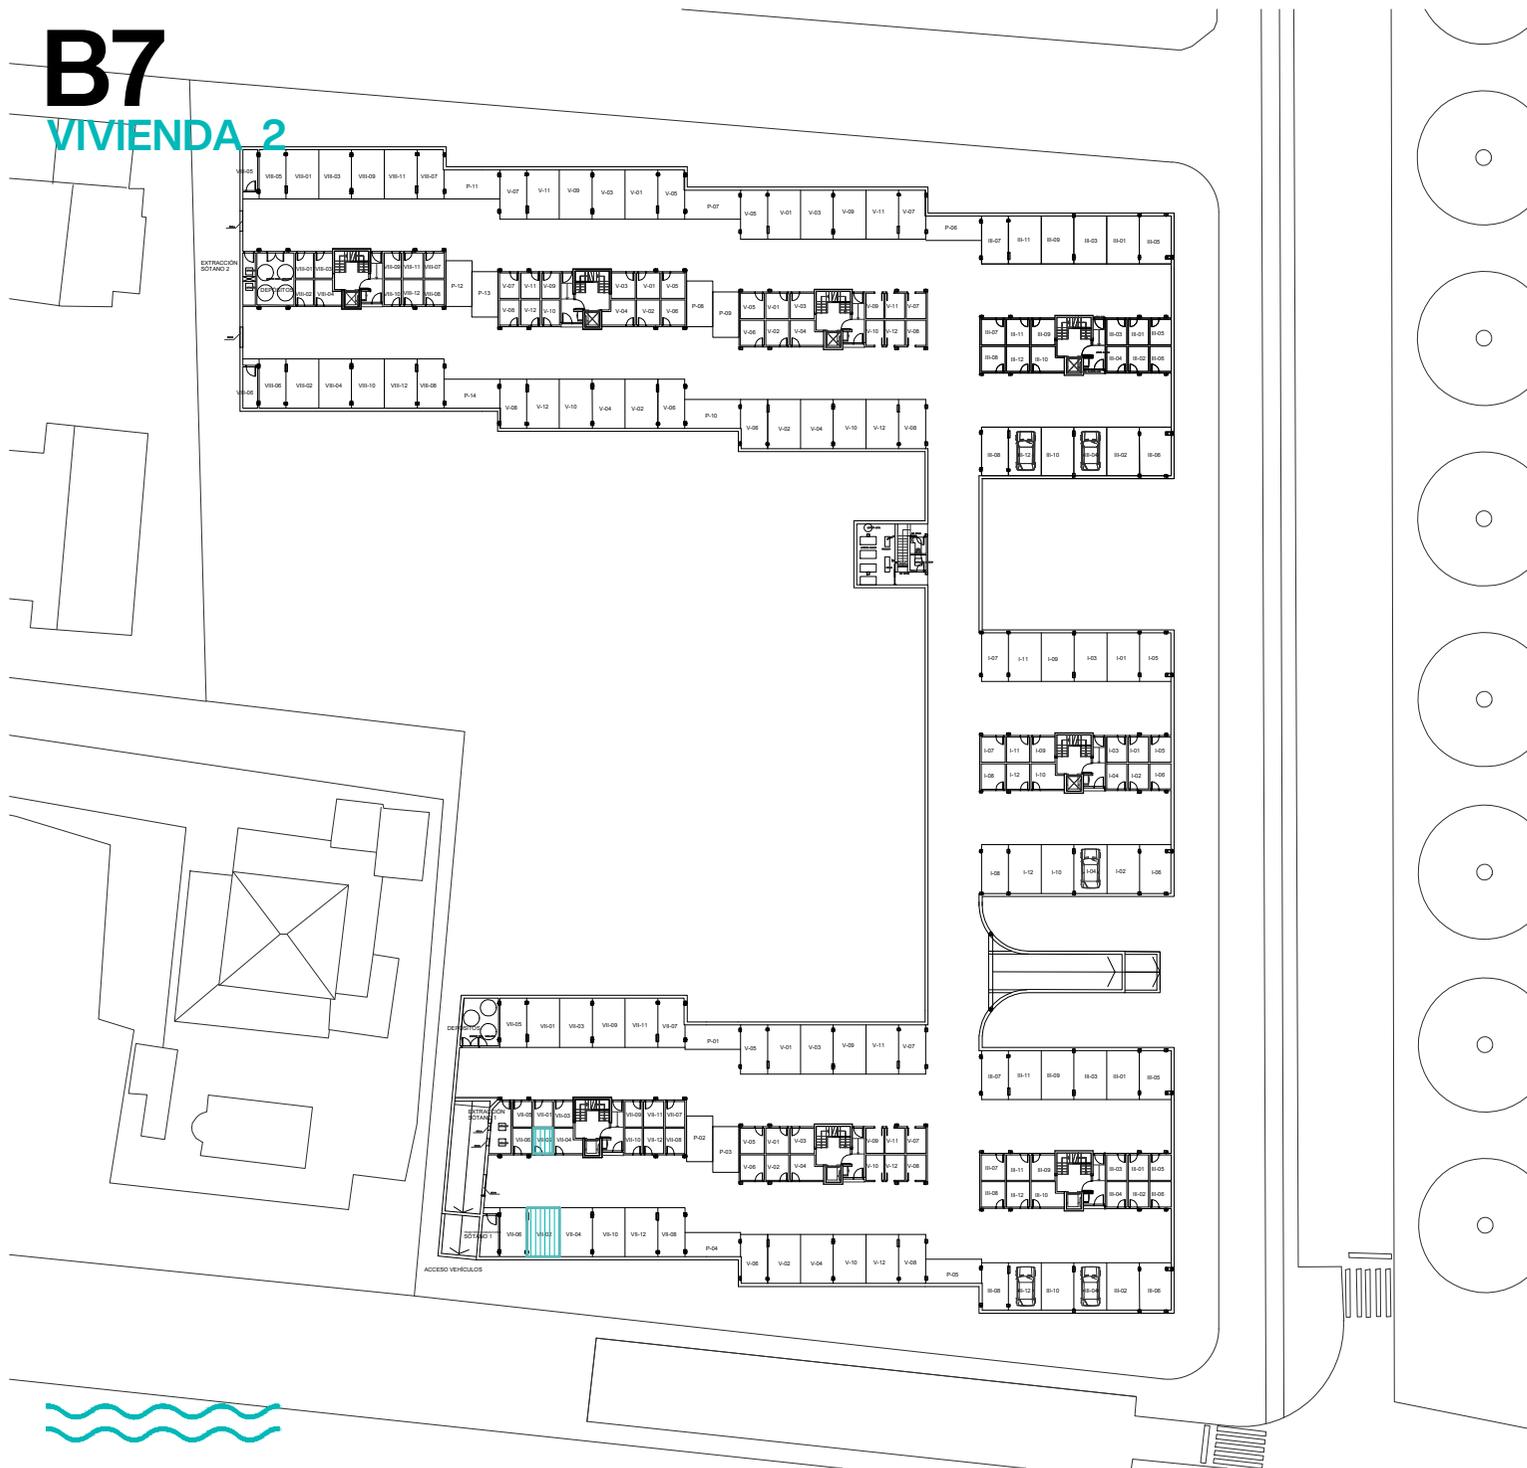


RESIDENCIAL ACQUA MARINA BLOQUE 7 PLANTA BAJA GARAJE Y TRASTERO VIVIENDA 2

| | | |
|-----------------------------------------------------|----------|---------------------------------------------|
| SUPERFICIE CONSTRUIDA con p.p. elementos comunes | | 35,96 m ² |
| Aparcamiento | Trastero | 11,57 m ² |
| SUPERFICIE ÚTIL | | |
| Aparcamiento | Trastero | 15,66 m ² 5,04 m ² |

El presente documento es de carácter informativo y podrá experimentar variaciones por exigencias técnicas del proyecto. Todo el mobiliario, incluido el de la cocina, es meramente informativo. Los giros de las puertas y la distribución de aparatos sanitarios no son vinculantes. Las superficies expresadas son aproximadas pudiendo experimentar modificaciones por razones de índole técnica en el desarrollo de la ejecución de obra.

B7

VIVIENDA 4

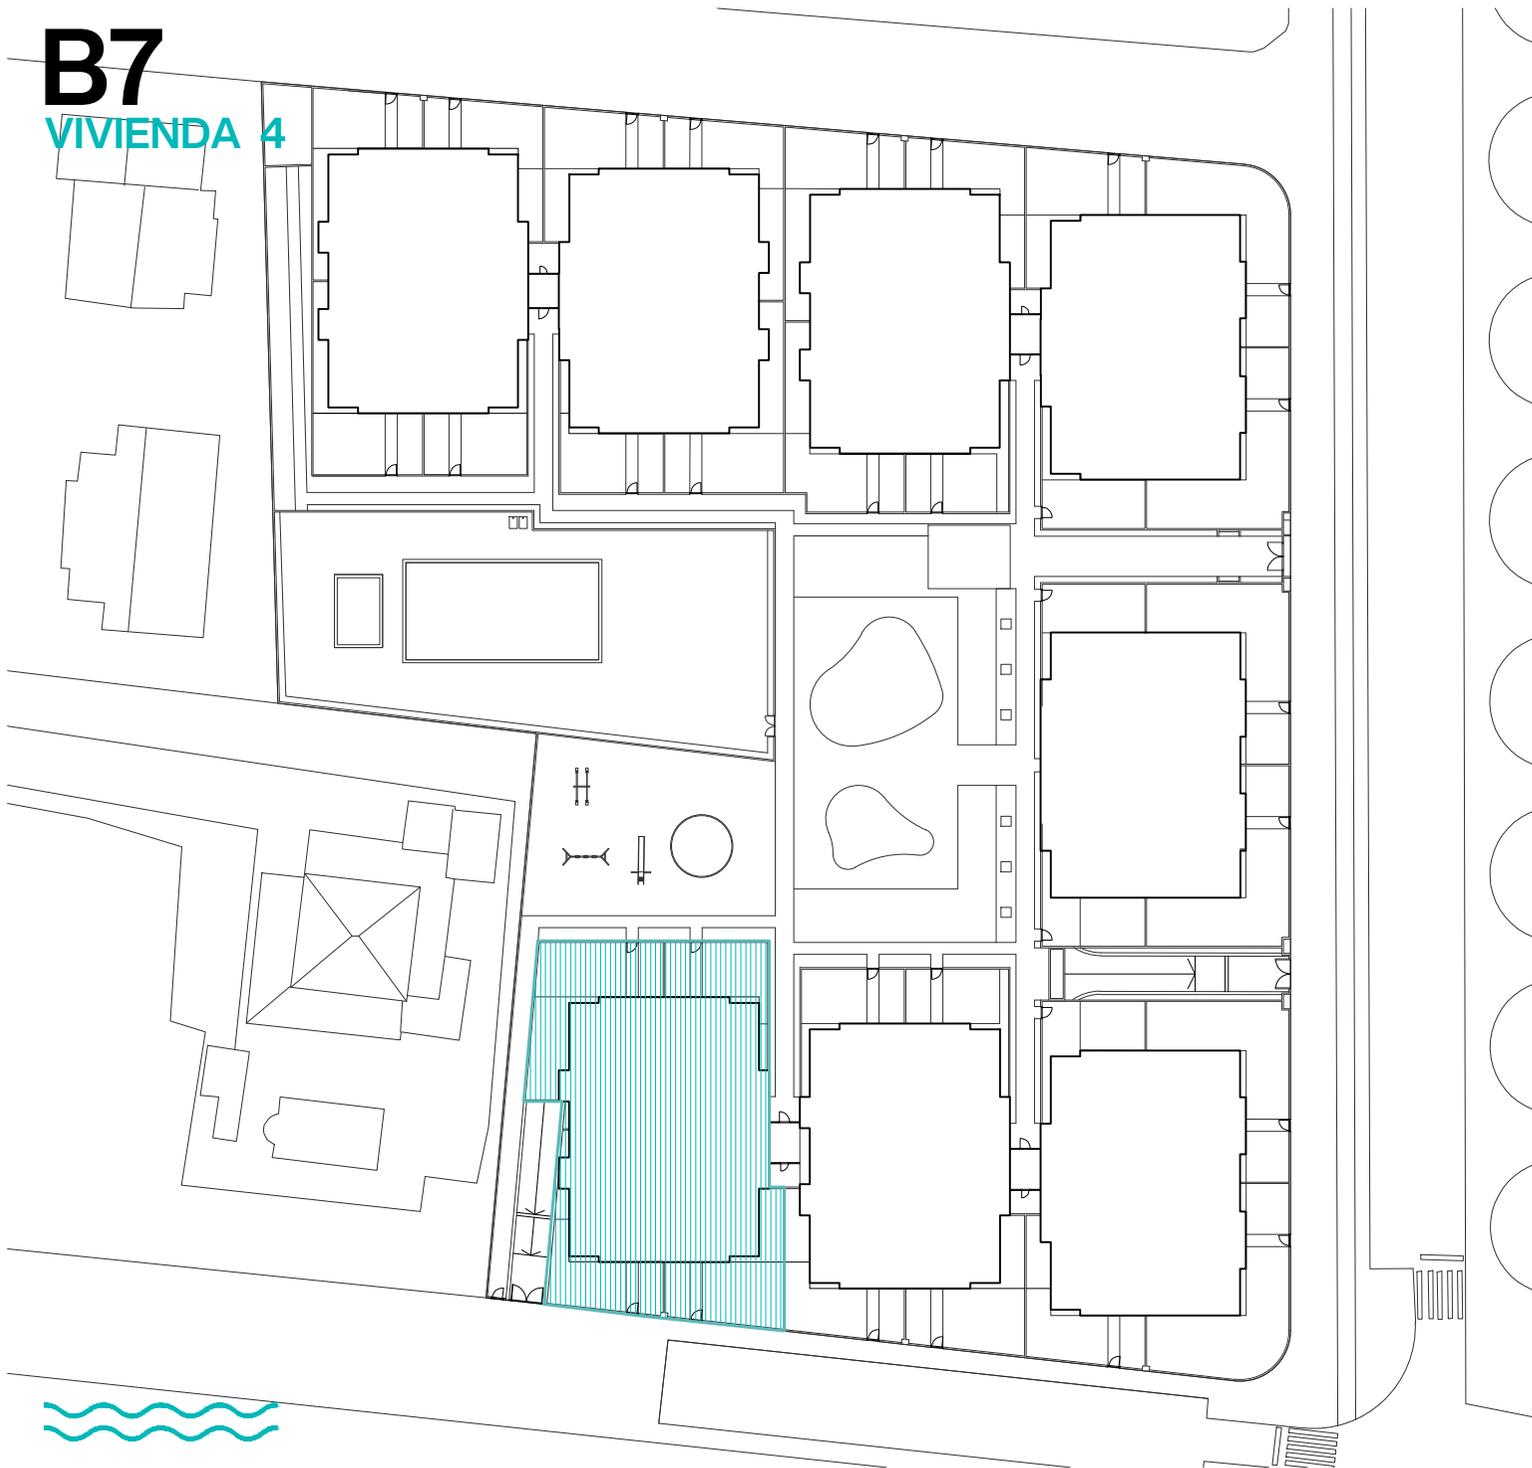


RESIDENCIAL ACQUA MARINA
BLOQUE 7
PLANTA BAJA
VIVIENDA 4

El presente documento es de carácter informativo y podrá experimentar variaciones por exigencias técnicas del proyecto. Todo el mobiliario, incluido el de la cocina, es meramente informativo. Los giros de las puertas y la distribución de aparatos sanitarios no son vinculantes. Las superficies expresadas son aproximadas pudiendo experimentar modificaciones por razones de índole técnica en el desarrollo de la ejecución de obra.

B7

VIVIENDA 4

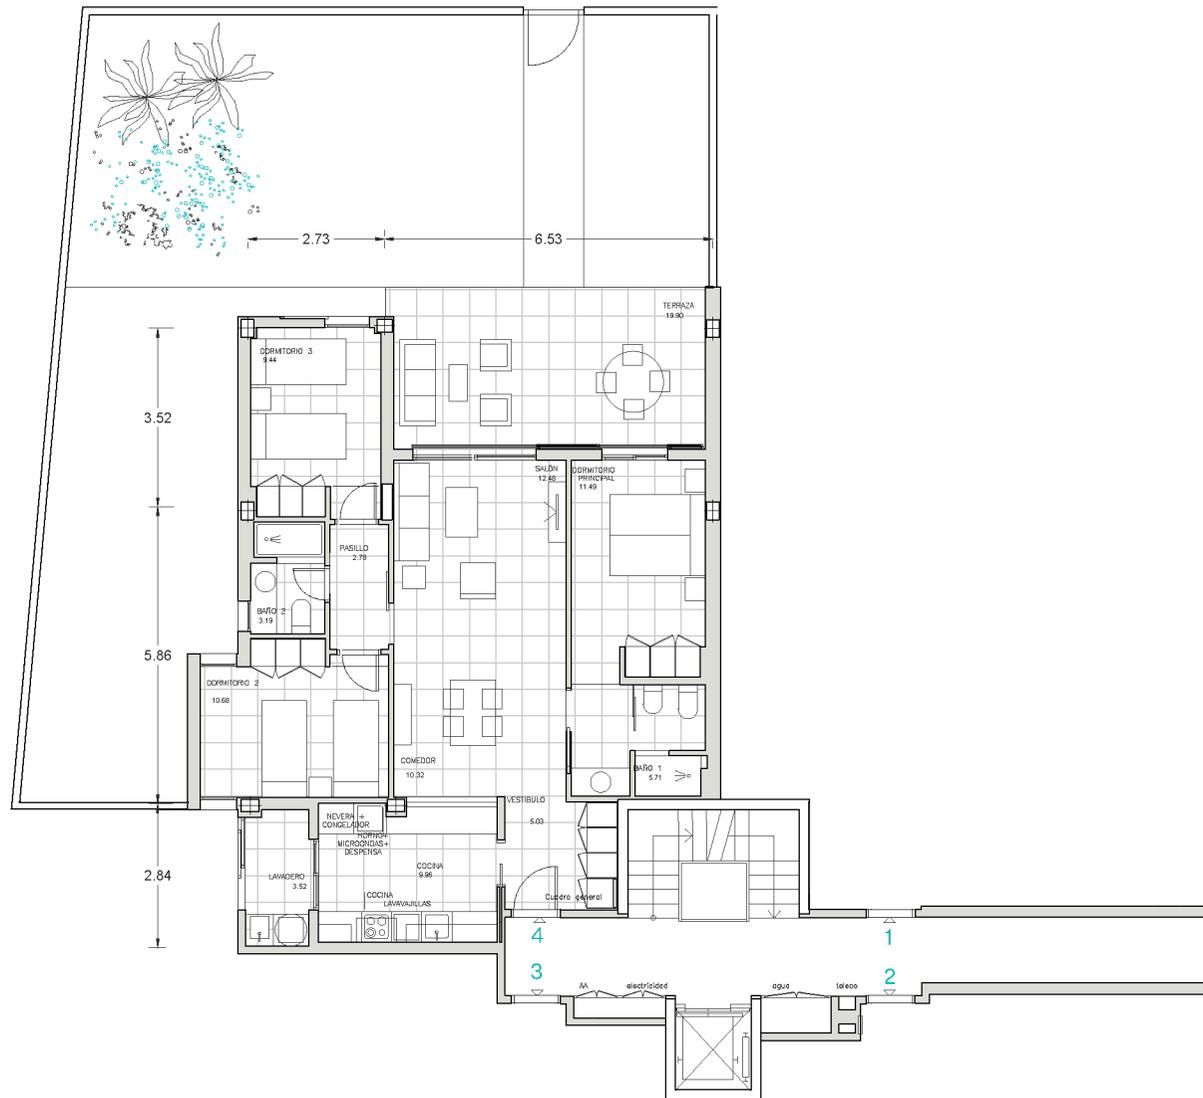

RESIDENCIAL ACQUA MARINA BLOQUE 7 PLANTA SEGUNDA SUPERFICIES VIVIENDA 4

SUPERFICIE CONSTRUIDA VIV + TC
 con p.p. elementos comunes 125,25 m²
 sin p.p. elementos comunes 115,11 m²

SUPERFICIE ÚTIL
 Vivienda + Terrazas cubiertas 104,50 m²
 Jardín 86,35 m²

El presente documento es de carácter informativo y podrá experimentar variaciones por exigencias técnicas del proyecto. Todo el mobiliario, incluido el de la cocina, es meramente informativo. Los giros de las puertas y la distribución de aparatos sanitarios no son vinculantes. Las superficies expresadas son aproximadas pudiendo experimentar modificaciones por razones de índole técnica en el desarrollo de la ejecución de obra.





0 1 2 3 4 5



B7

VIVIENDA 4

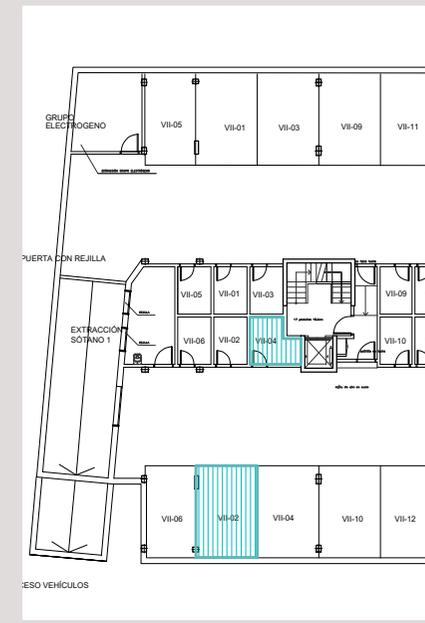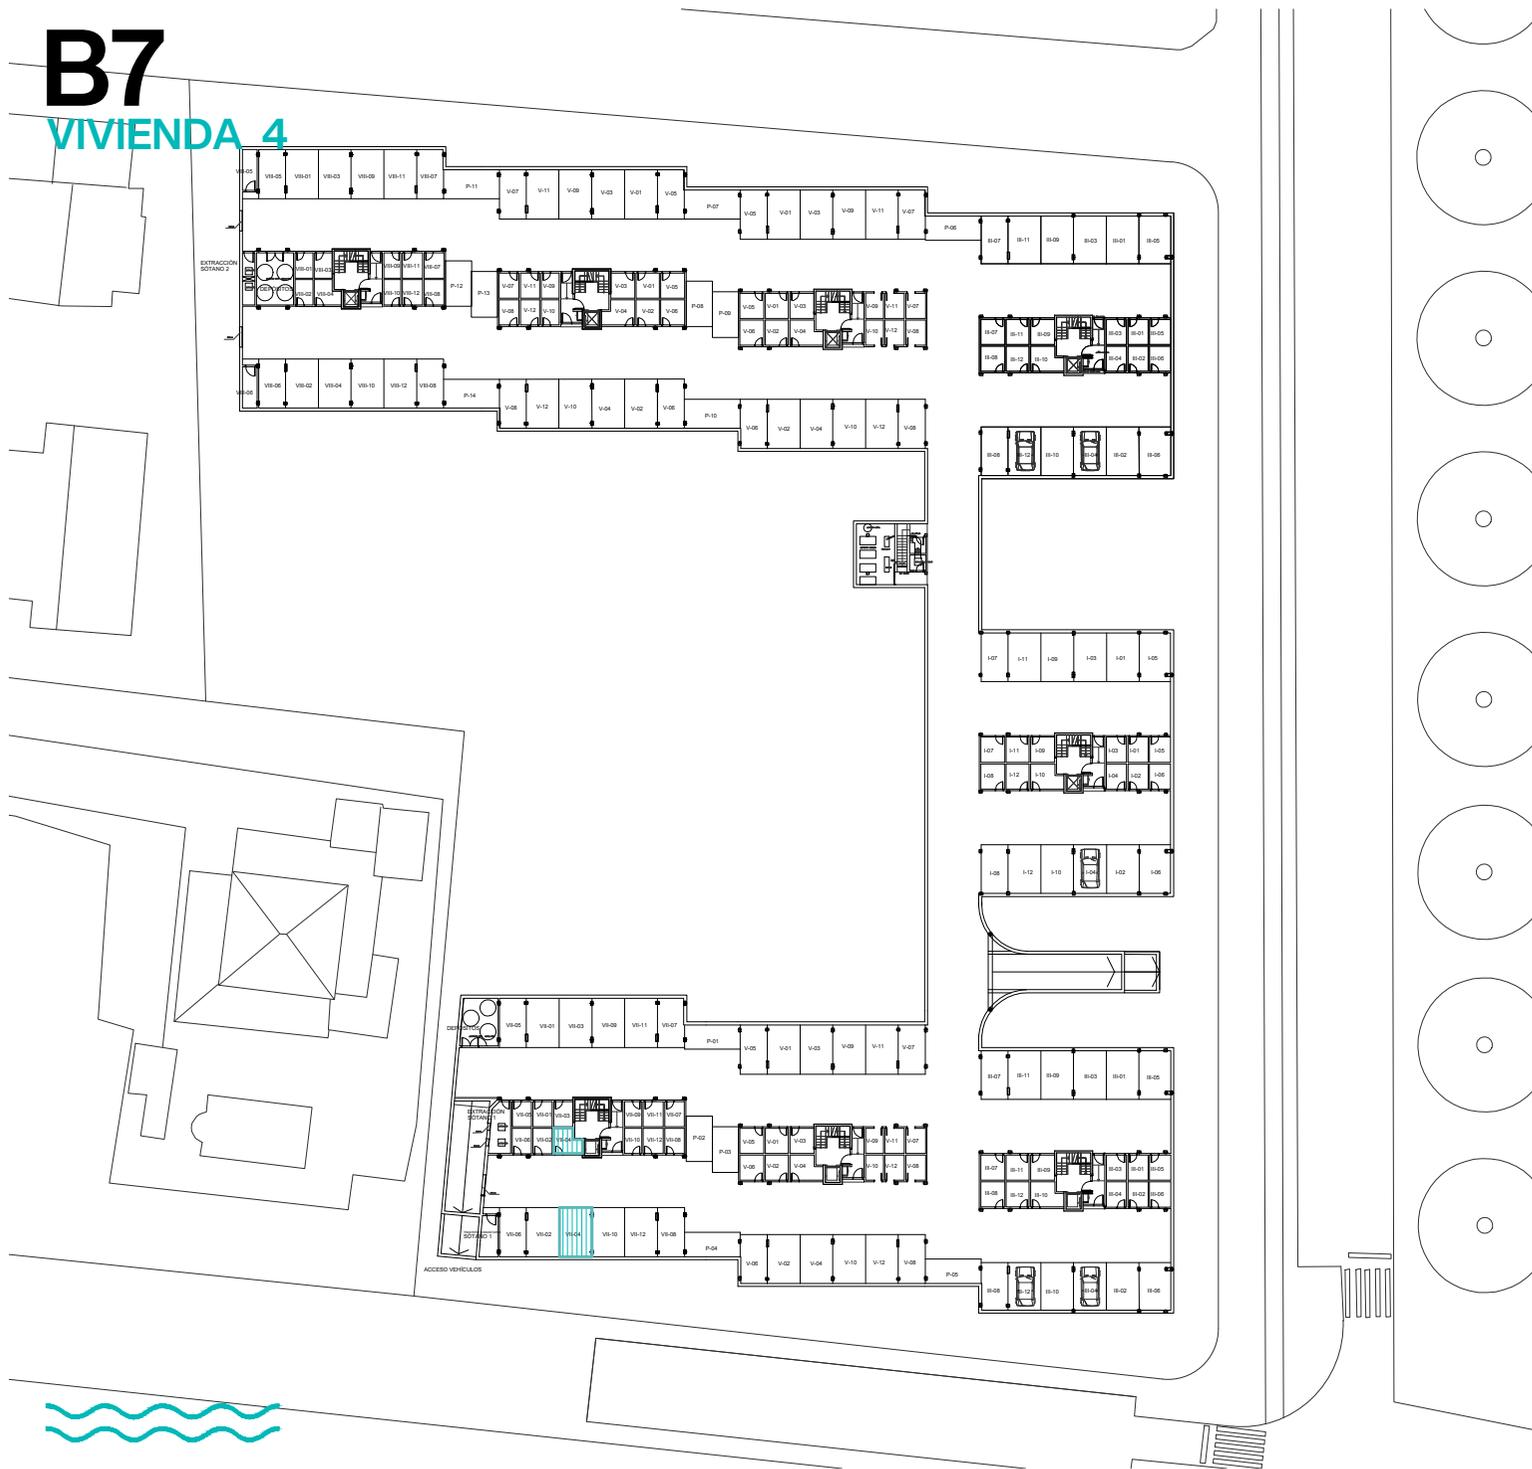



RESIDENCIAL ACQUA MARINA BLOQUE 7 PLANTA BAJA GARAJE Y TRASTERO VIVIENDA 4

| | |
|------------------------------------------------------------|----------------------|
| SUPERFICIE CONSTRUIDA con p.p. elementos comunes | |
| Aparcamiento | 35,96 m ² |
| Trastero | 15,20 m ² |
| SUPERFICIE ÚTIL | |
| Aparcamiento | 15,66 m ² |
| Trastero | 6,62 m ² |

El presente documento es de carácter informativo y podrá experimentar variaciones por exigencias técnicas del proyecto. Todo el mobiliario, incluido el de la cocina, es meramente informativo. Los giros de las puertas y la distribución de aparatos sanitarios no son vinculantes. Las superficies expresadas son aproximadas pudiendo experimentar modificaciones por razones de índole técnica en el desarrollo de la ejecución de obra.

B7

VIVIENDA 9

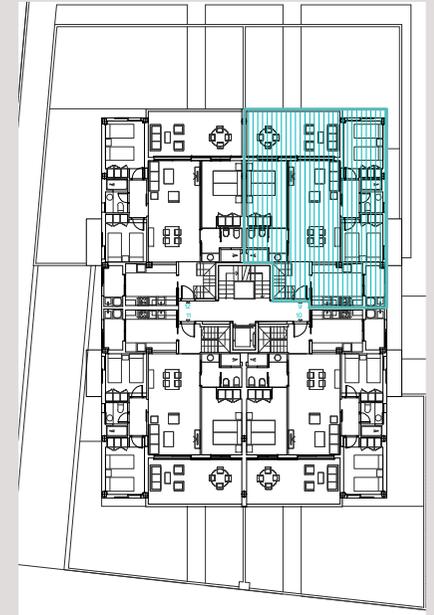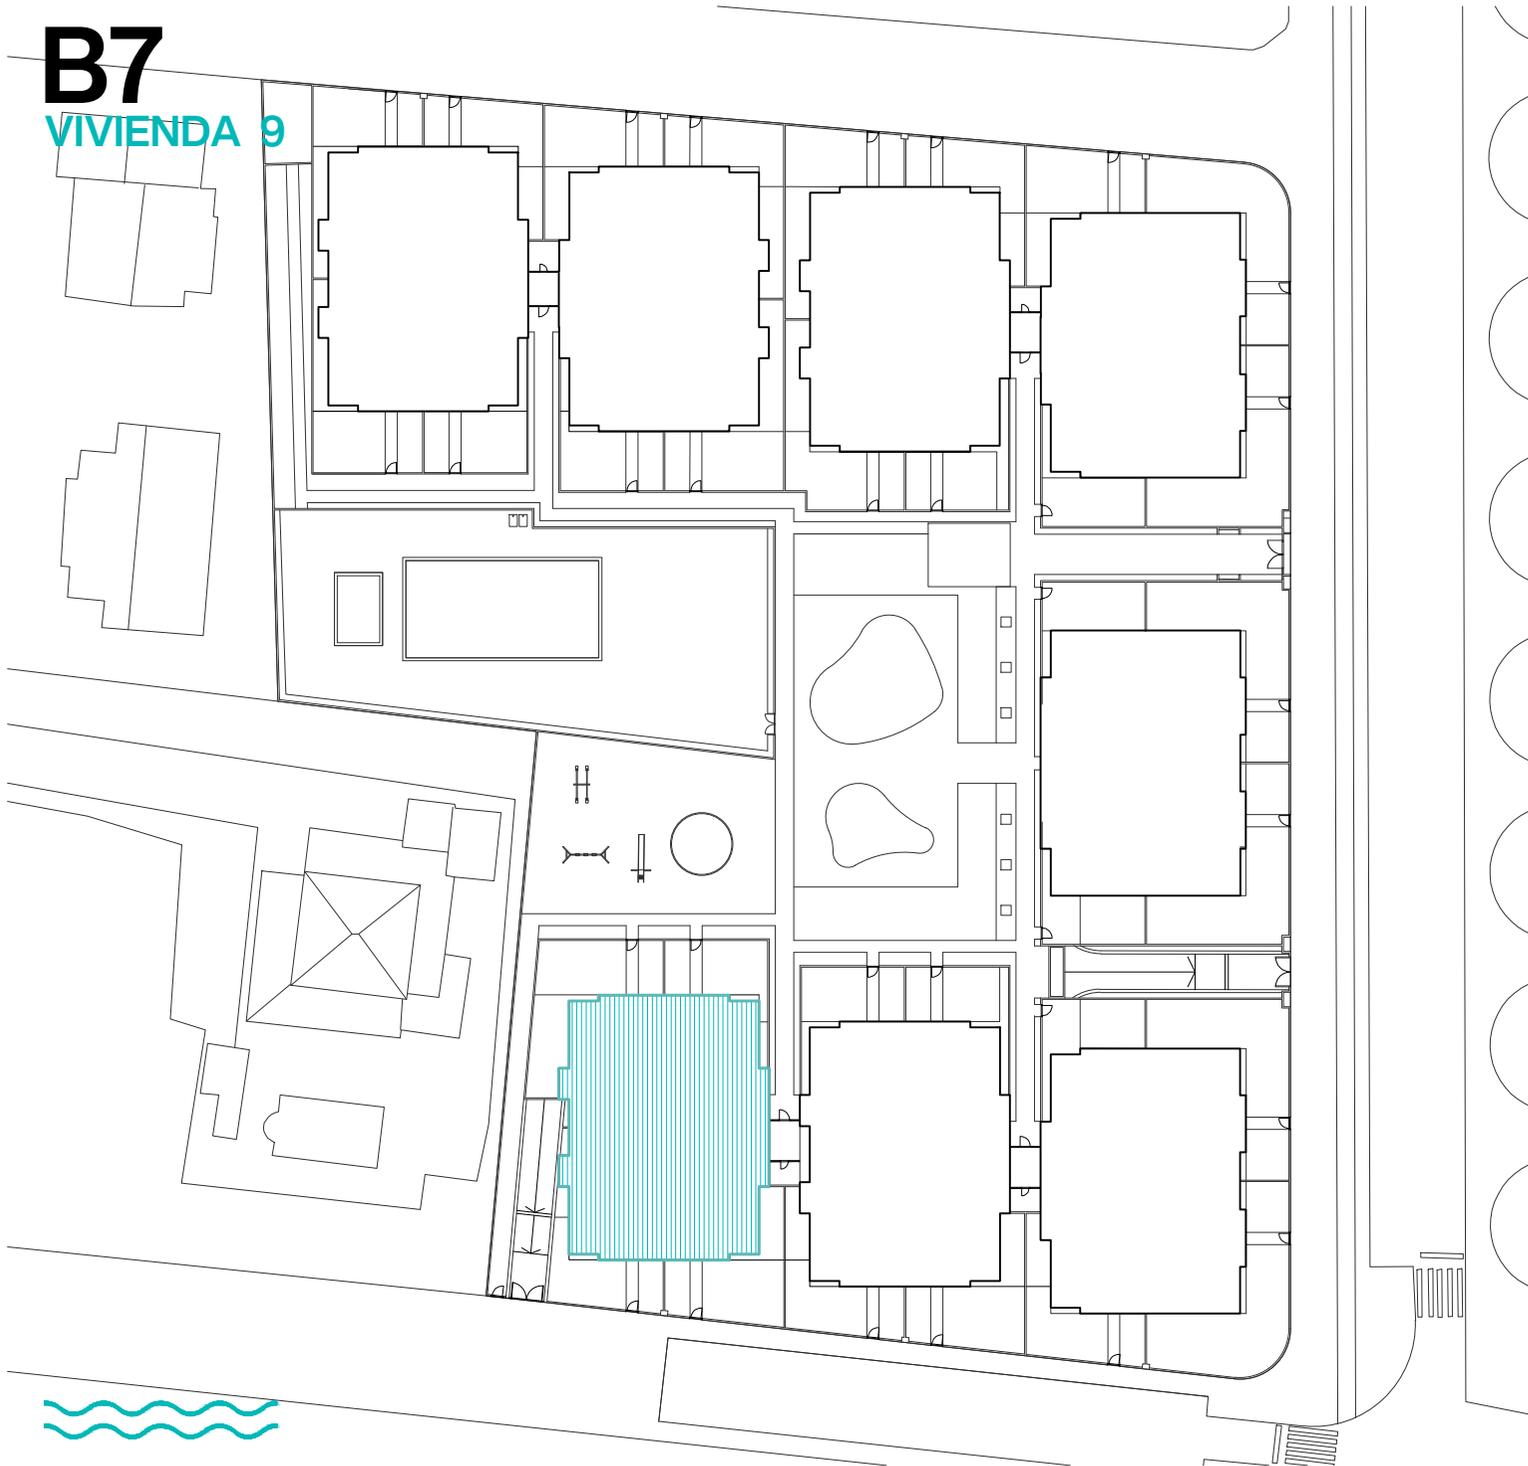

**RESIDENCIAL ACQUA MARINA
BLOQUE 7
PLANTA SEGUNDA
VIVIENDA 9**

El presente documento es de carácter informativo y podrá experimentar variaciones por exigencias técnicas del proyecto. Todo el mobiliario, incluido el de la cocina, es meramente informativo. Los giros de las puertas y la distribución de aparatos sanitarios no son vinculantes. Las superficies expresadas son aproximadas pudiendo experimentar modificaciones por razones de índole técnica en el desarrollo de la ejecución de obra.

B7

VIVIENDA 9



RESIDENCIAL ACQUA MARINA BLOQUE 7 PLANTA SEGUNDA SUPERFICIES VIVIENDA 9

SUPERFICIE CONSTRUIDA VIV + TC
 con p.p. elementos comunes 127,35 m²
 sin p.p. elementos comunes 117,03 m²



SUPERFICIE ÚTIL
 Vivienda + Terrazas cubiertas 98,93 m²

El presente documento es de carácter informativo y podrá experimentar variaciones por exigencias técnicas del proyecto. Todo el mobiliario, incluido el de la cocina, es meramente informativo. Los giros de las puertas y la distribución de aparatos sanitarios no son vinculantes. Las superficies expresadas son aproximadas pudiendo experimentar modificaciones por razones de índole técnica en el desarrollo de la ejecución de obra.



B7

VIVIENDA 9

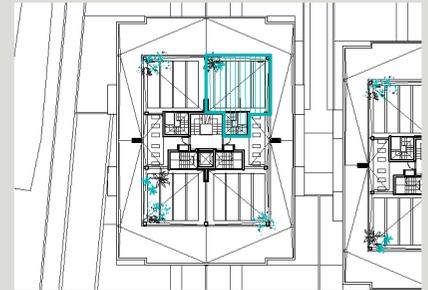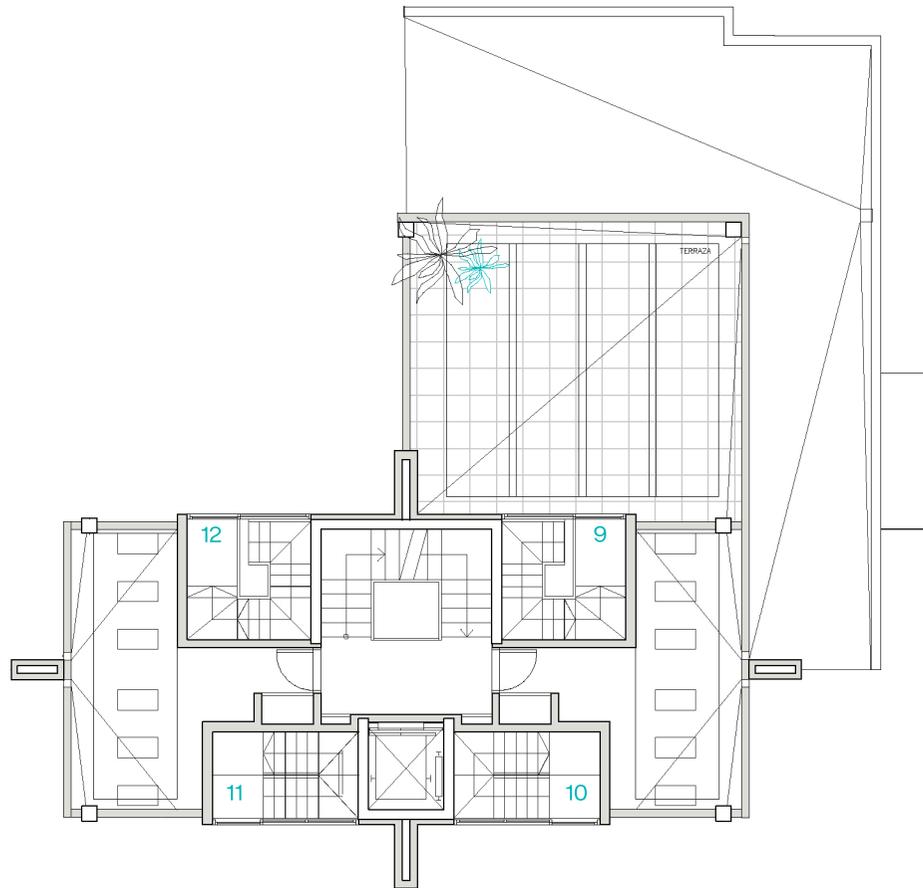

RESIDENCIAL ACQUA MARINA BLOQUE 7 PLANTA ÁTICO SUPERFICIES VIVIENDA 9

SUPERFICIE ÚTIL



Terraza ático 39,31m²

El presente documento es de carácter informativo y podrá experimentar variaciones por exigencias técnicas del proyecto. Todo el mobiliario, incluido el de la cocina, es meramente informativo. Los giros de las puertas y la distribución de aparatos sanitarios no son vinculantes. Las superficies expresadas son aproximadas pudiendo experimentar modificaciones por razones de índole técnica en el desarrollo de la ejecución de obra.



B7

VIVIENDA 9

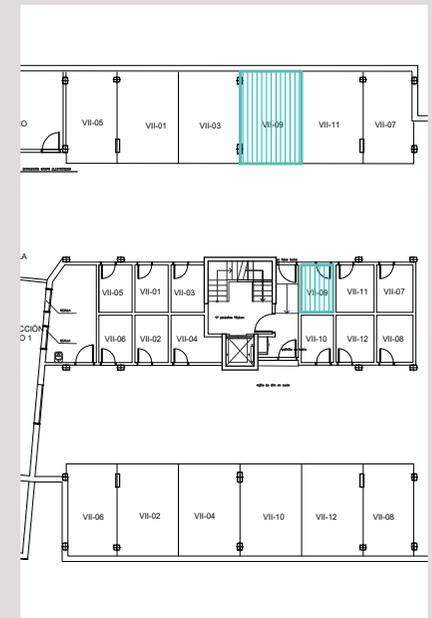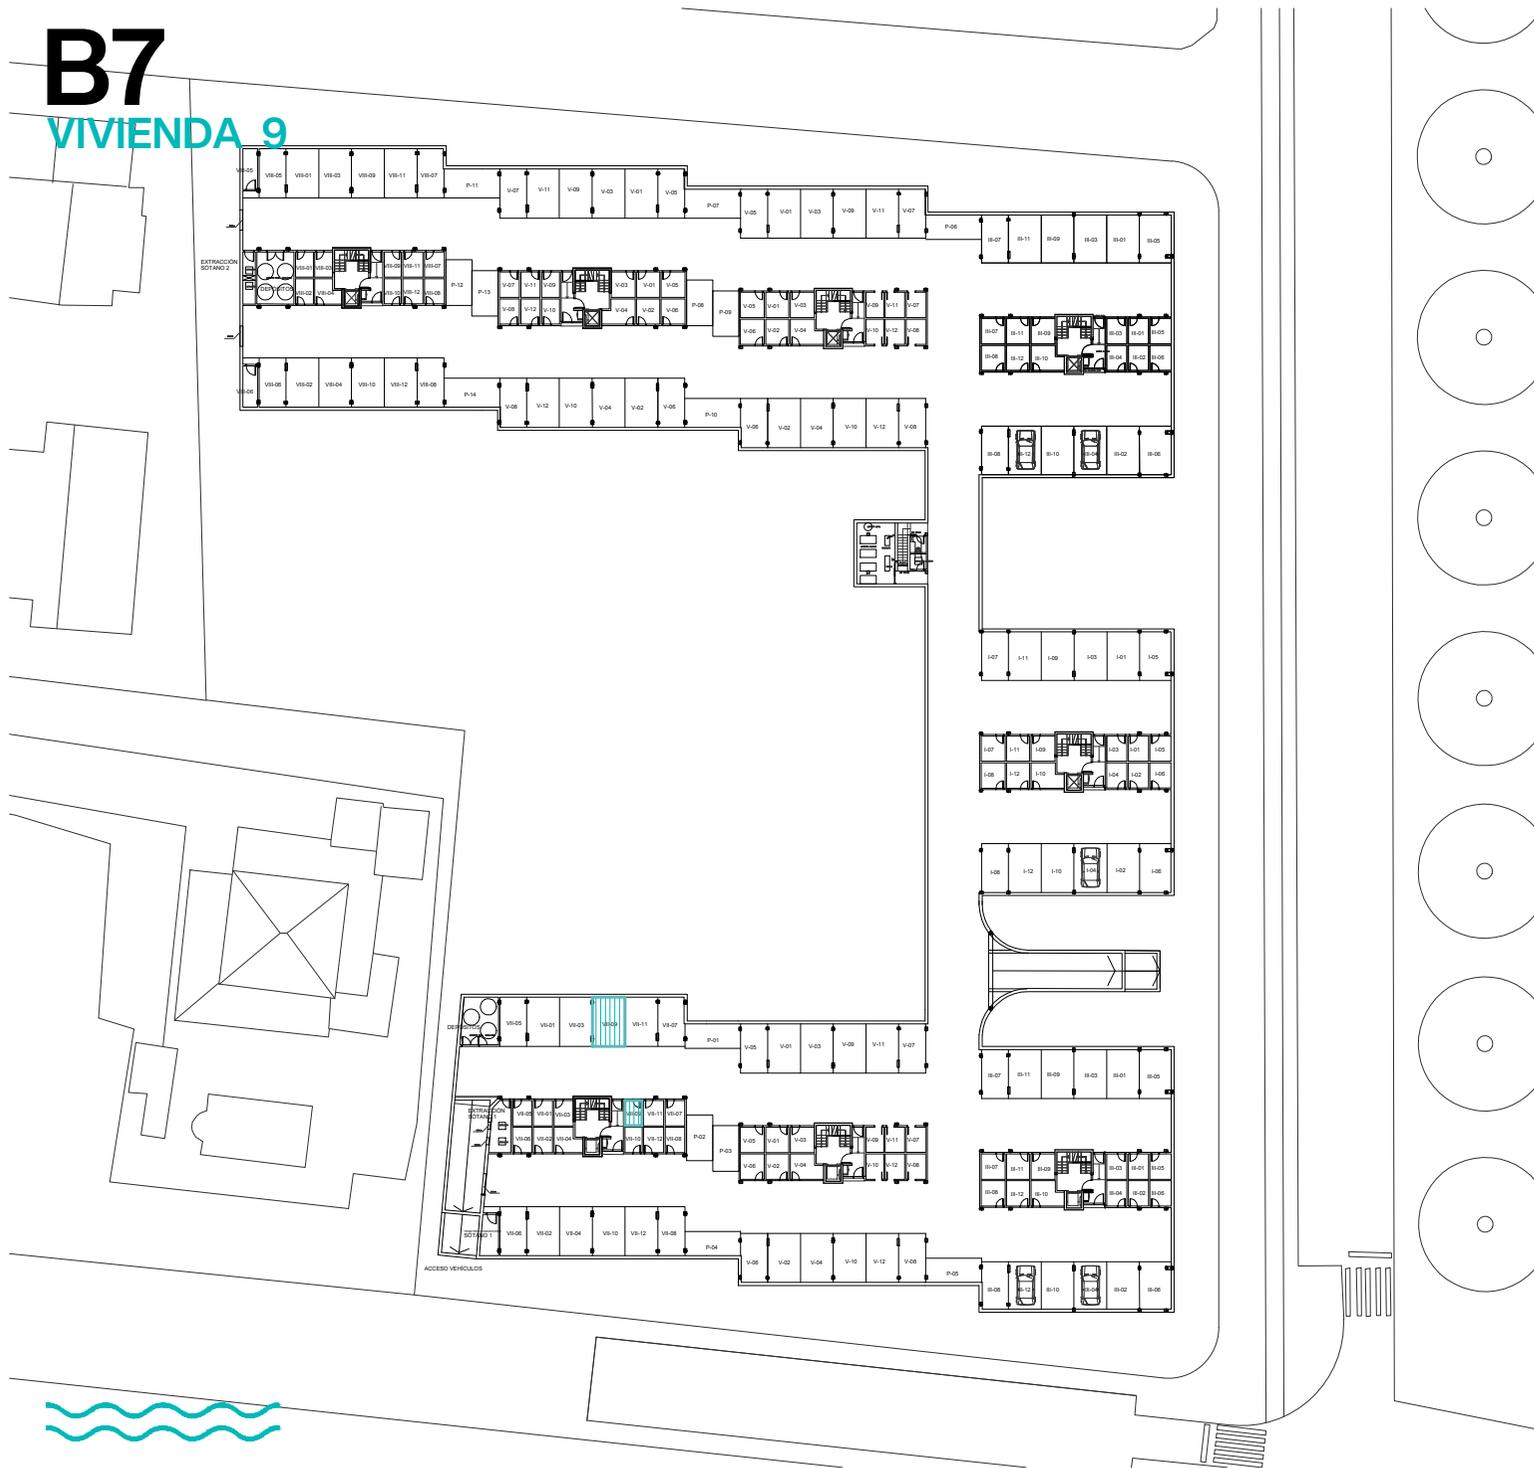



RESIDENCIAL ACQUA MARINA
BLOQUE 7
PLANTA SEGUNDA
GARAJE Y TRASTERO VIVIENDA 9

| | |
|------------------------------|----------------------|
| SUPERFICIE CONSTRUIDA | |
| con p.p. elementos comunes | 35,96 m ² |
| Aparcamiento | 11,21 m ² |
| Trastero | 15,66 m ² |
| SUPERFICIE ÚTIL | |
| Aparcamiento | 4,88 m ² |
| Trastero | |

El presente documento es de carácter informativo y podrá experimentar variaciones por exigencias técnicas del proyecto. Todo el mobiliario, incluido el de la cocina, es meramente informativo. Los giros de las puertas y la distribución de aparatos sanitarios no son vinculantes. Las superficies expresadas son aproximadas pudiendo experimentar modificaciones por razones de índole técnica en el desarrollo de la ejecución de obra.

B7

VIVIENDA 11

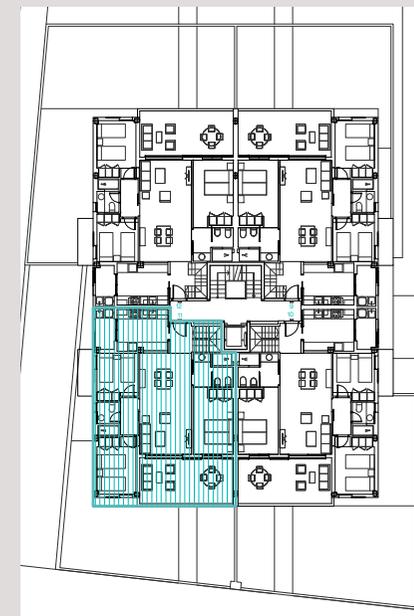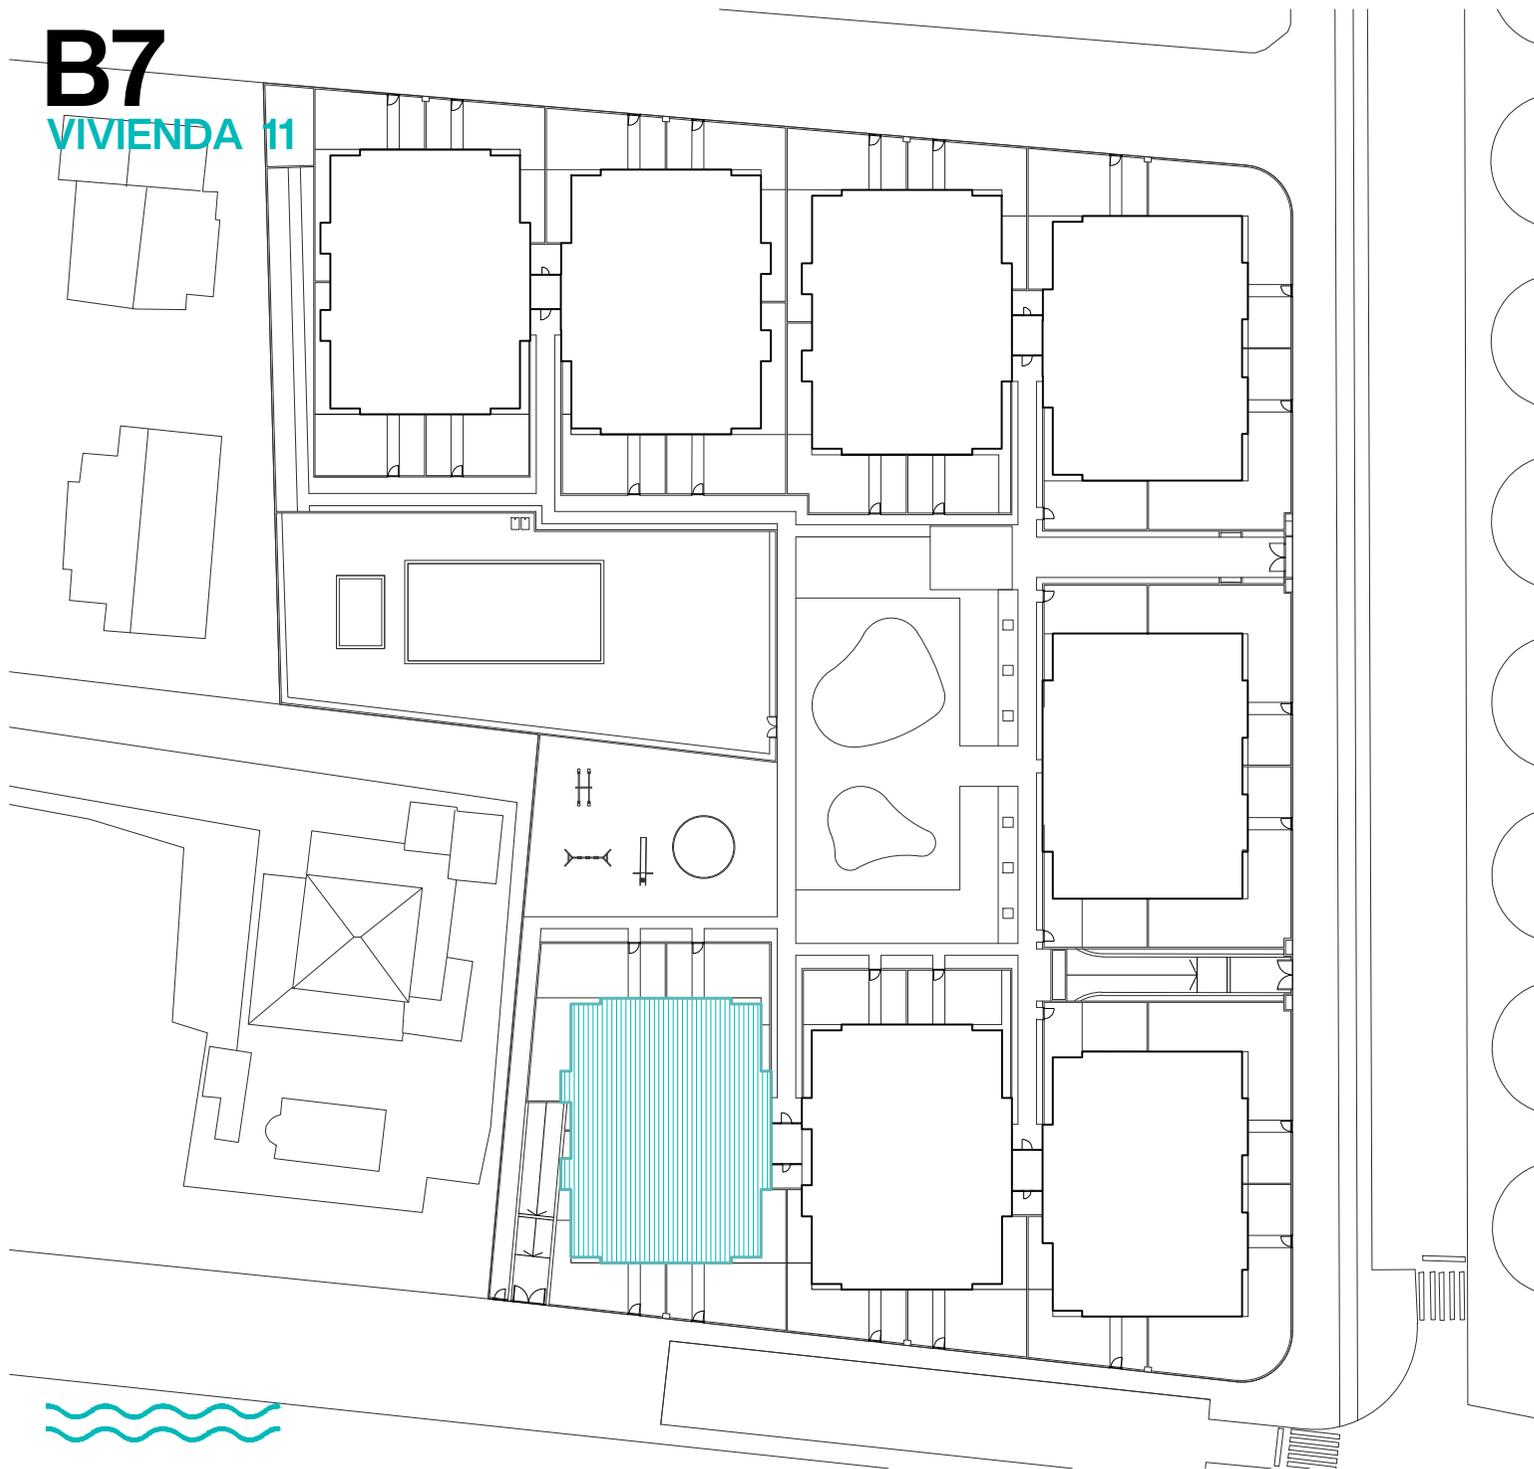


RESIDENCIAL ACQUA MARINA
BLOQUE 7
PLANTA SEGUNDA
VIVIENDA 11

El presente documento es de carácter informativo y podrá experimentar variaciones por exigencias técnicas del proyecto. Todo el mobiliario, incluido el de la cocina, es meramente informativo. Los giros de las puertas y la distribución de aparatos sanitarios no son vinculantes. Las superficies expresadas son aproximadas pudiendo experimentar modificaciones por razones de índole técnica en el desarrollo de la ejecución de obra.

B7

VIVIENDA 11

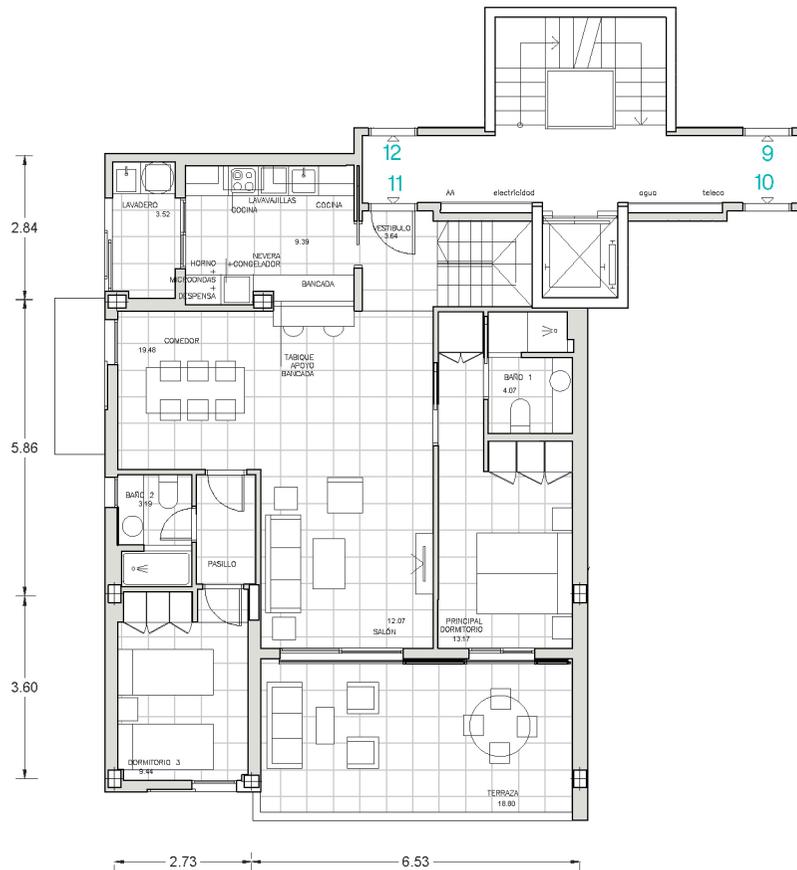

RESIDENCIAL ACQUA MARINA BLOQUE 7 PLANTA SEGUNDA SUPERFICIES VIVIENDA 11

SUPERFICIE CONSTRUIDA VIV + TC
 con p.p. elementos comunes 127,08 m²
 sin p.p. elementos comunes 116,78 m²


SUPERFICIE ÚTIL
 Vivienda + Terrazas cubiertas 103,33 m²

El presente documento es de carácter informativo y podrá experimentar variaciones por exigencias técnicas del proyecto. Todo el mobiliario, incluido el de la cocina, es meramente informativo. Los giros de las puertas y la distribución de aparatos sanitarios no son vinculantes. Las superficies expresadas son aproximadas pudiendo experimentar modificaciones por razones de índole técnica en el desarrollo de la ejecución de obra.



B7

VIVIENDA 11

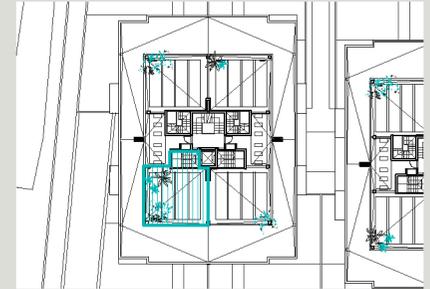

RESIDENCIAL ACQUA MARINA
BLOQUE 7
PLANTA ÁTICO
SUPERFICIES VIVIENDA 11

SUPERFICIE ÚTIL
Terraza ático



39,52 m²

El presente documento es de carácter informativo y podrá experimentar variaciones por exigencias técnicas del proyecto. Todo el mobiliario, incluido el de la cocina, es meramente informativo. Los giros de las puertas y la distribución de aparatos sanitarios no son vinculantes. Las superficies expresadas son aproximadas pudiendo experimentar modificaciones por razones de índole técnica en el desarrollo de la ejecución de obra.



B7

VIVIENDA 11

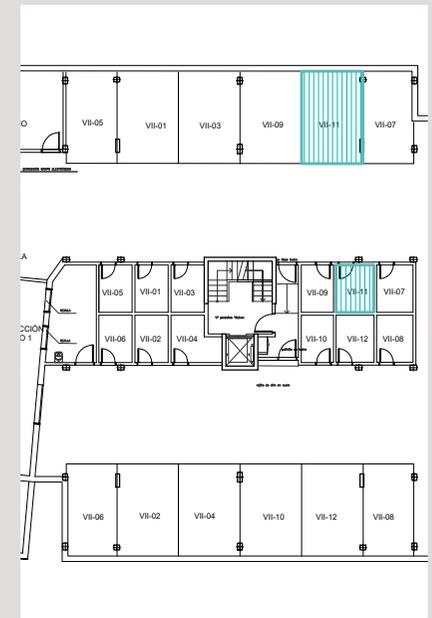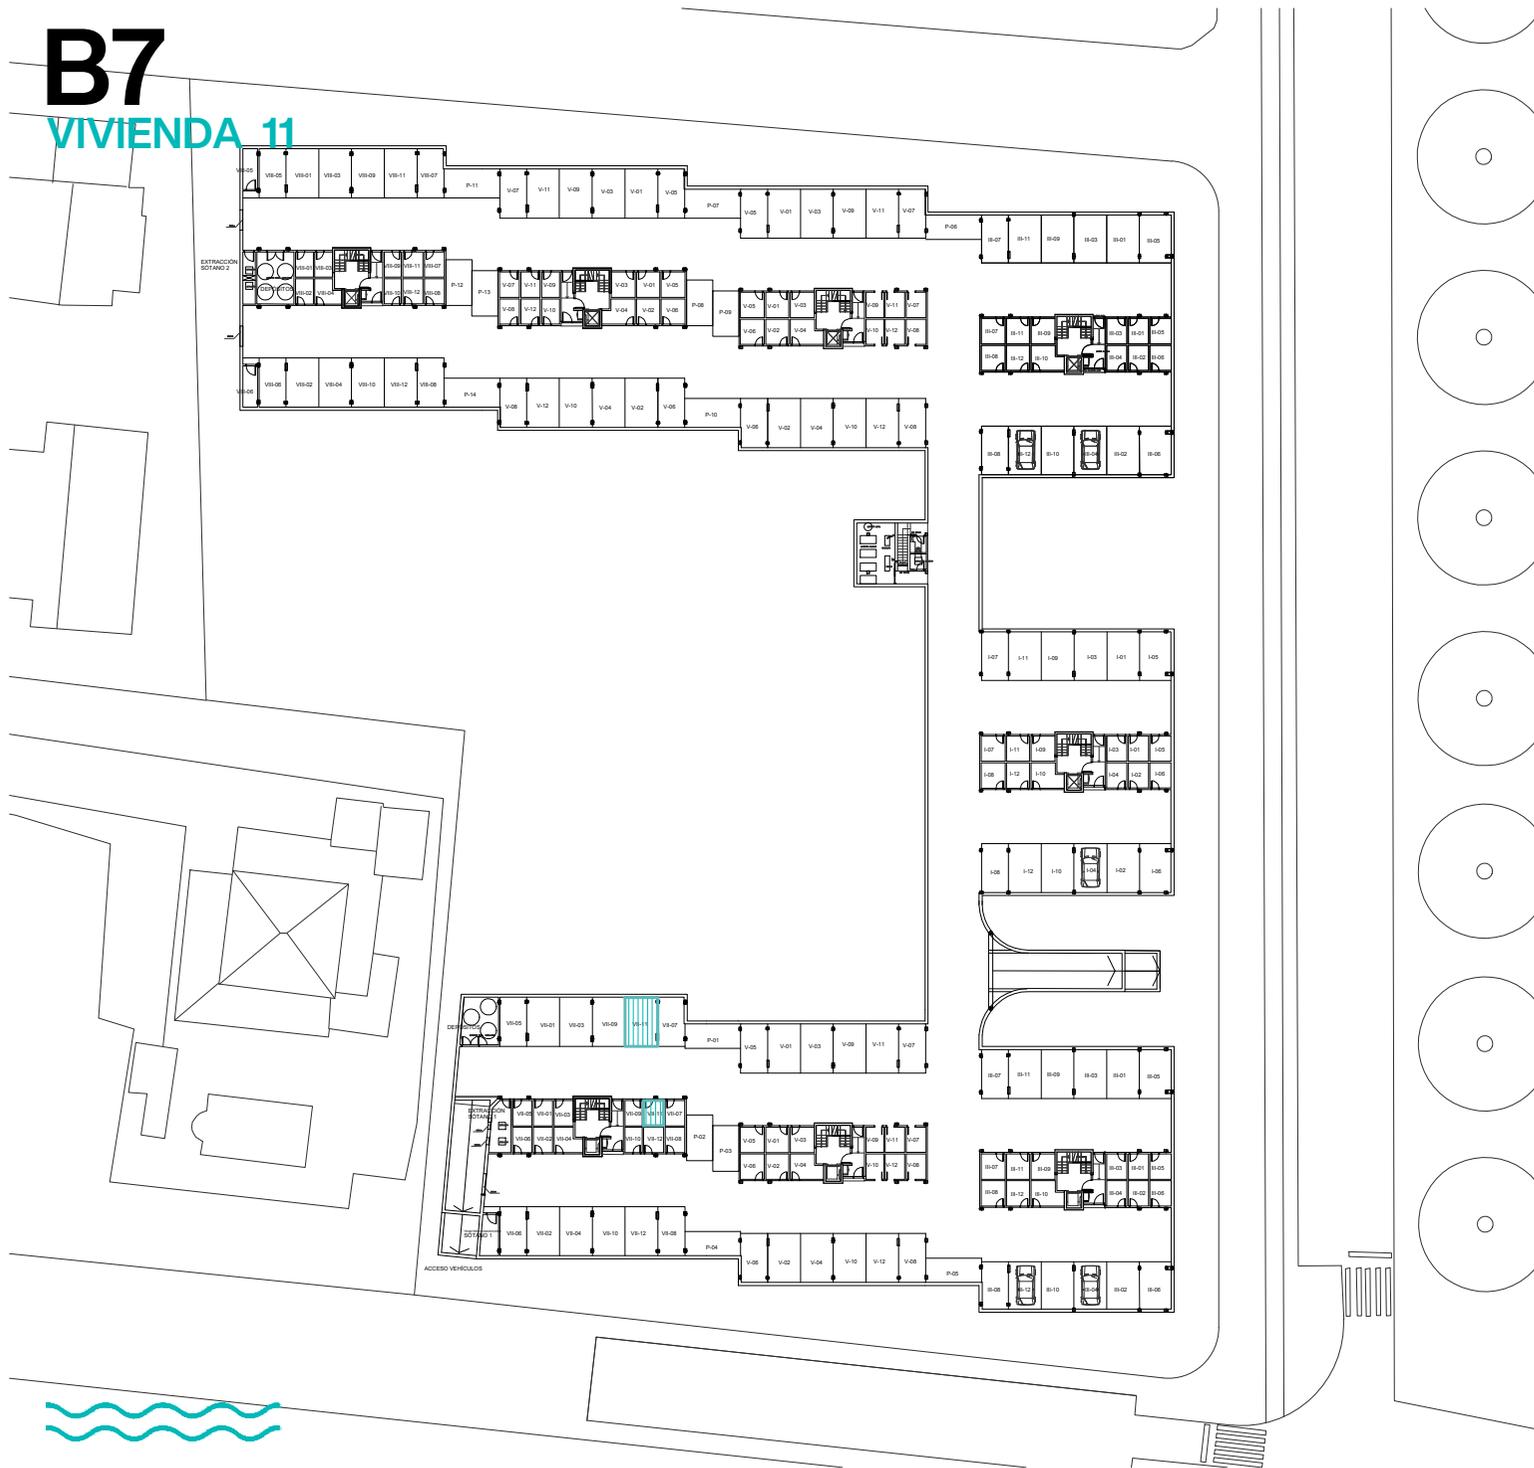



RESIDENCIAL ACQUA MARINA
BLOQUE 7
PLANTA SEGUNDA
GARAJE Y TRASTERO VIVIENDA 11

| | | |
|------------------------------------------------------------|----------|---------------------------------------------------------|
| SUPERFICIE CONSTRUIDA con p.p. elementos comunes | | 35,96 m² |
| Aparcamiento | Trastero | 13,09 m² |
| SUPERFICIE ÚTIL | | |
| Aparcamiento | Trastero | 15,66 m² 5,70 m² |

El presente documento es de carácter informativo y podrá experimentar variaciones por exigencias técnicas del proyecto. Todo el mobiliario, incluido el de la cocina, es meramente informativo. Los giros de las puertas y la distribución de aparatos sanitarios no son vinculantes. Las superficies expresadas son aproximadas pudiendo experimentar modificaciones por razones de índole técnica en el desarrollo de la ejecución de obra.

B7

VIVIENDA 12

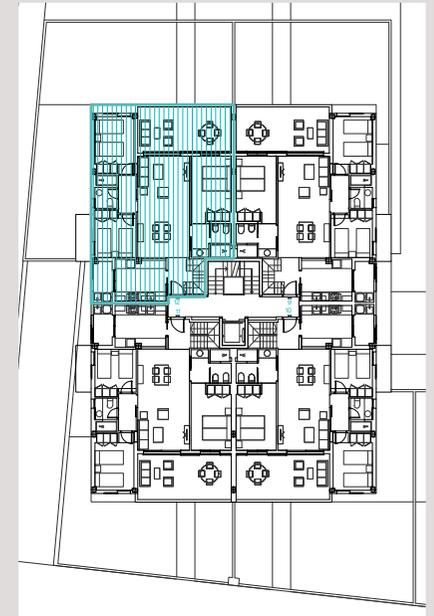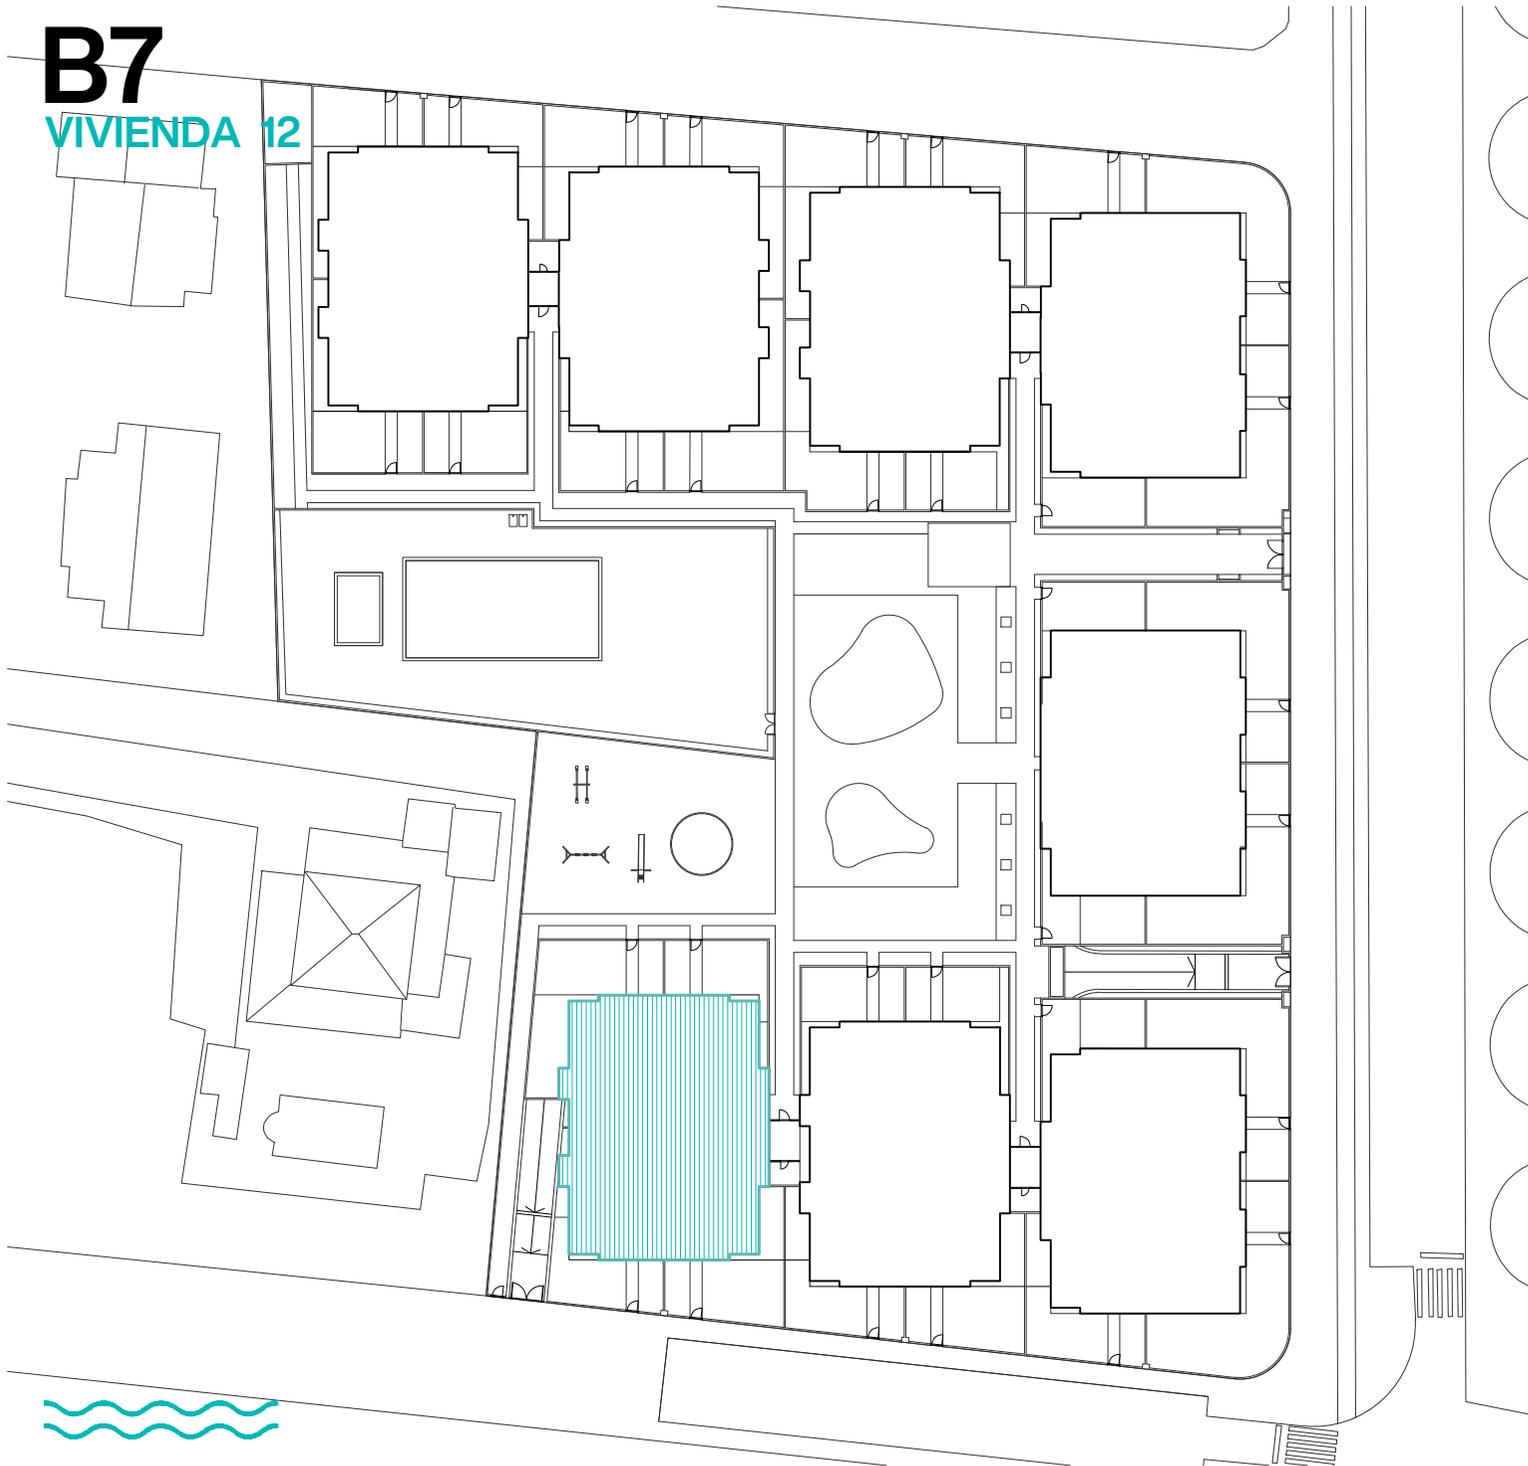

RESIDENCIAL ACQUA MARINA
BLOQUE 7
PLANTA SEGUNDA
VIVIENDA 12

El presente documento es de carácter informativo y podrá experimentar variaciones por exigencias técnicas del proyecto. Todo el mobiliario, incluido el de la cocina, es meramente informativo. Los giros de las puertas y la distribución de aparatos sanitarios no son vinculantes. Las superficies expresadas son aproximadas pudiendo experimentar modificaciones por razones de índole técnica en el desarrollo de la ejecución de obra.

B7

VIVIENDA 12



RESIDENCIAL ACQUA MARINA BLOQUE 7 PLANTA SEGUNDA SUPERFICIES VIVIENDA 12

SUPERFICIE CONSTRUIDA VIV + TC
 con p.p. elementos comunes 127,49 m²
 sin p.p. elementos comunes 117,17 m²



SUPERFICIE ÚTIL
 Vivienda + Terrazas cubiertas 103,41 m²

El presente documento es de carácter informativo y podrá experimentar variaciones por exigencias técnicas del proyecto. Todo el mobiliario, incluido el de la cocina, es meramente informativo. Los giros de las puertas y la distribución de aparatos sanitarios no son vinculantes. Las superficies expresadas son aproximadas pudiendo experimentar modificaciones por razones de índole técnica en el desarrollo de la ejecución de obra.



B7

VIVIENDA 12

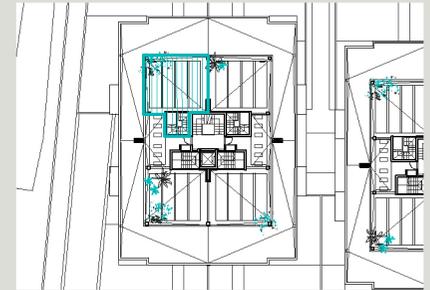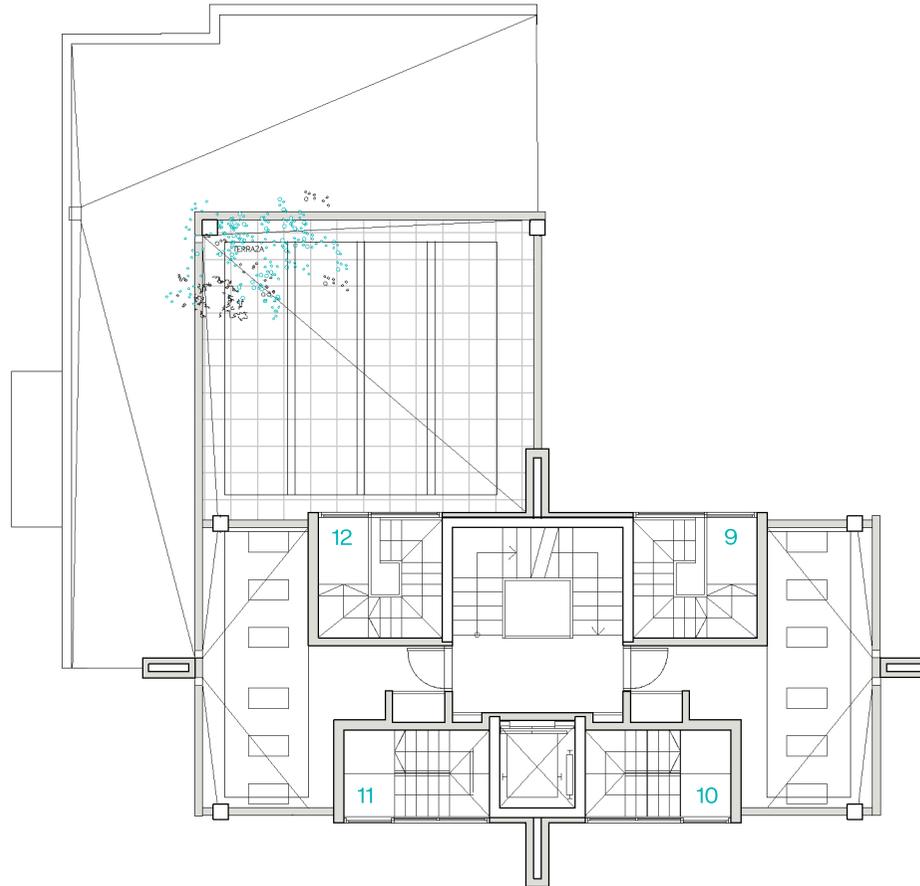

RESIDENCIAL ACQUA MARINA
BLOQUE 7
PLANTA ÁTICO
SUPERFICIES VIVIENDA 12

SUPERFICIE ÚTIL
Terraza ático


39,51 m²

El presente documento es de carácter informativo y podrá experimentar variaciones por exigencias técnicas del proyecto. Todo el mobiliario, incluido el de la cocina, es meramente informativo. Los giros de las puertas y la distribución de aparatos sanitarios no son vinculantes. Las superficies expresadas son aproximadas pudiendo experimentar modificaciones por razones de índole técnica en el desarrollo de la ejecución de obra.



B7

VIVIENDA 12

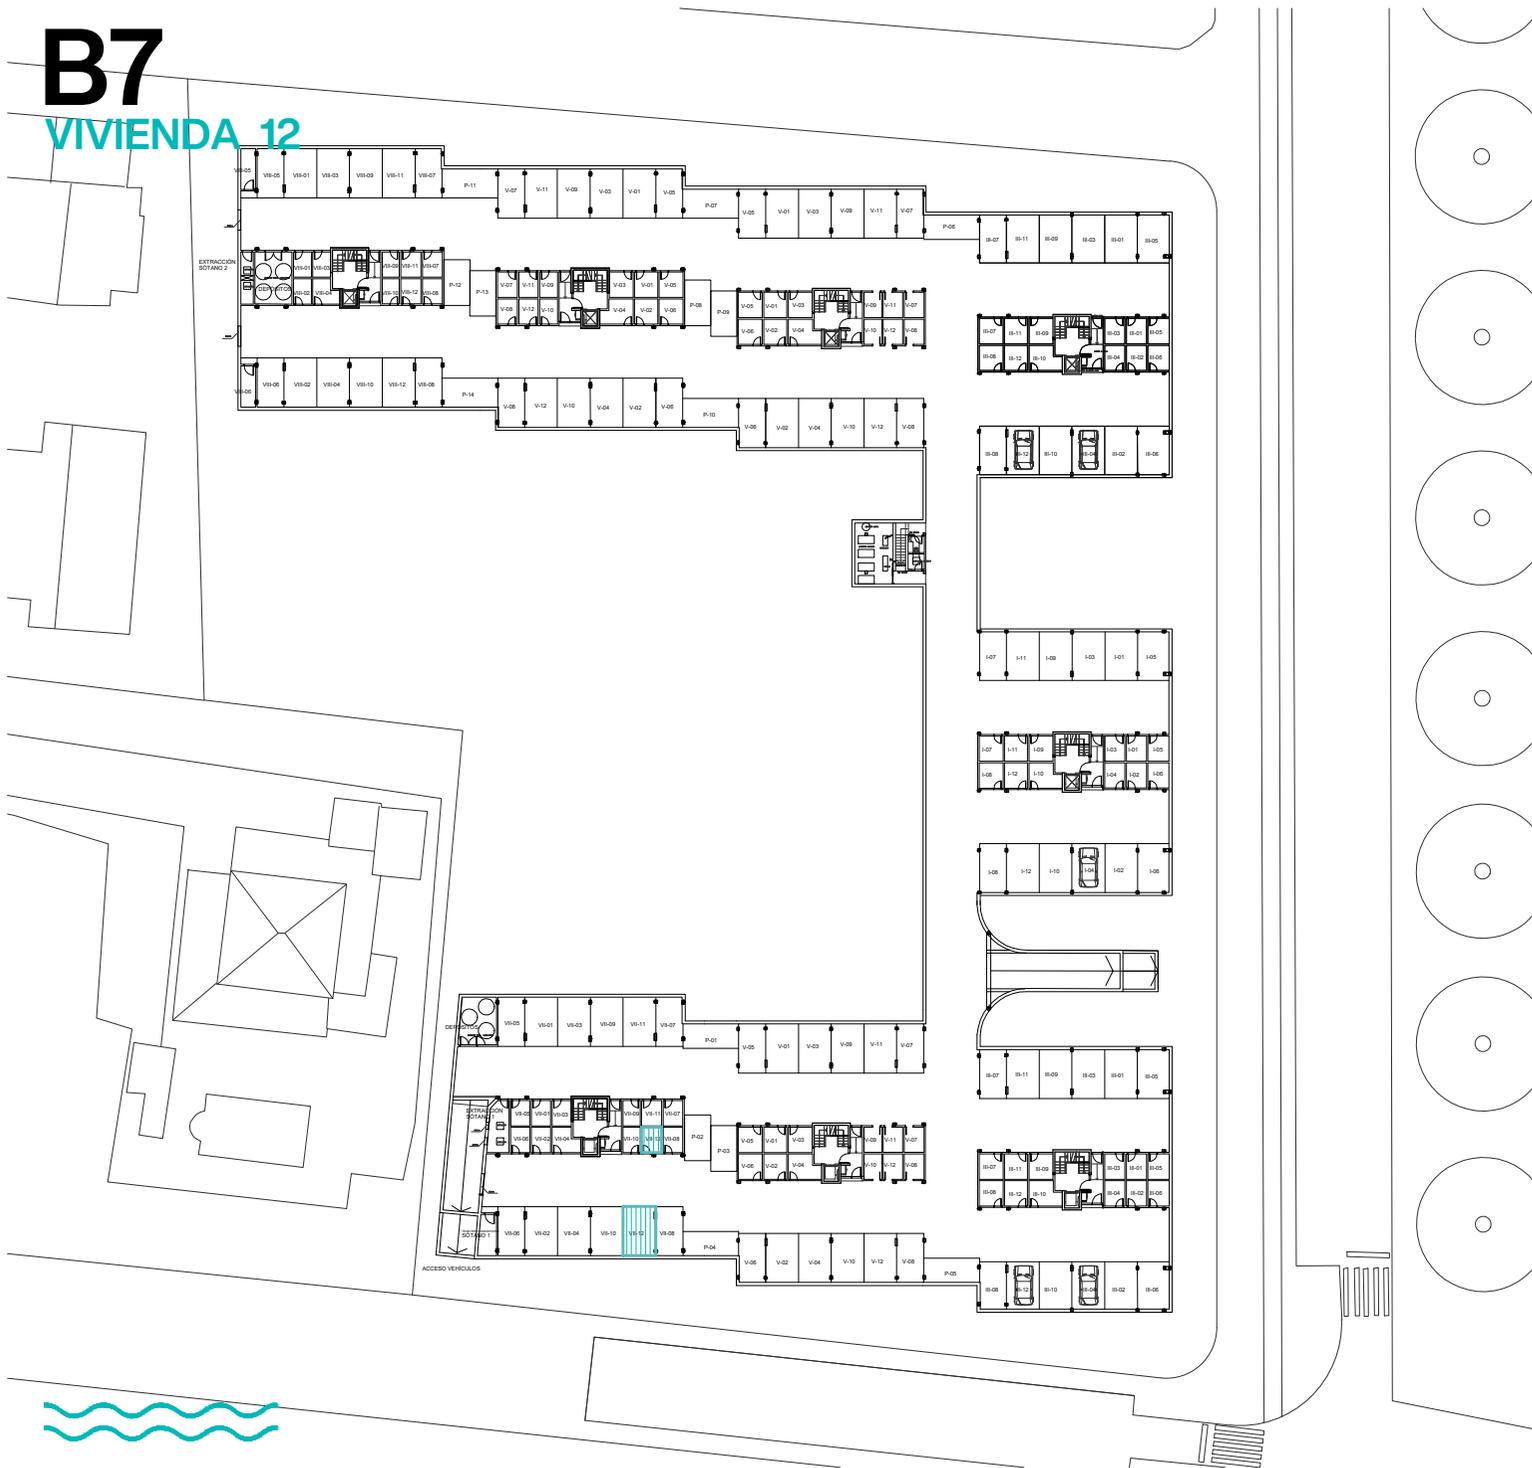

RESIDENCIAL ACQUA MARINA
BLOQUE 7
PLANTA SEGUNDA
GARAJE Y TRASTERO VIVIENDA 12

| | | |
|------------------------------------------------------------|----------|---------------------------------------------------------|
| SUPERFICIE CONSTRUIDA con p.p. elementos comunes | | 35,96 m² |
| Aparcamiento | Trastero | 13,09 m² |
| SUPERFICIE ÚTIL | | |
| Aparcamiento | Trastero | 15,66 m² 5,70 m² |

El presente documento es de carácter informativo y podrá experimentar variaciones por exigencias técnicas del proyecto. Todo el mobiliario, incluido el de la cocina, es meramente informativo. Los giros de las puertas y la distribución de aparatos sanitarios no son vinculantes. Las superficies expresadas son aproximadas pudiendo experimentar modificaciones por razones de índole técnica en el desarrollo de la ejecución de obra.